



地下1階 平面図 S=1:100

施行年度	平成	年度
工事番号	第	号
工事名	平成橋下河川沿いのり公園事業 川の館 建設工事	
路線河川名		
施工箇所		
図面種類	地下1階 平面図	
縮尺	S=1:100	
技 師 名	技 師 名	
監 理 名	監 理 名	
図面番号	第 中 A-11 号	
機 原 町		

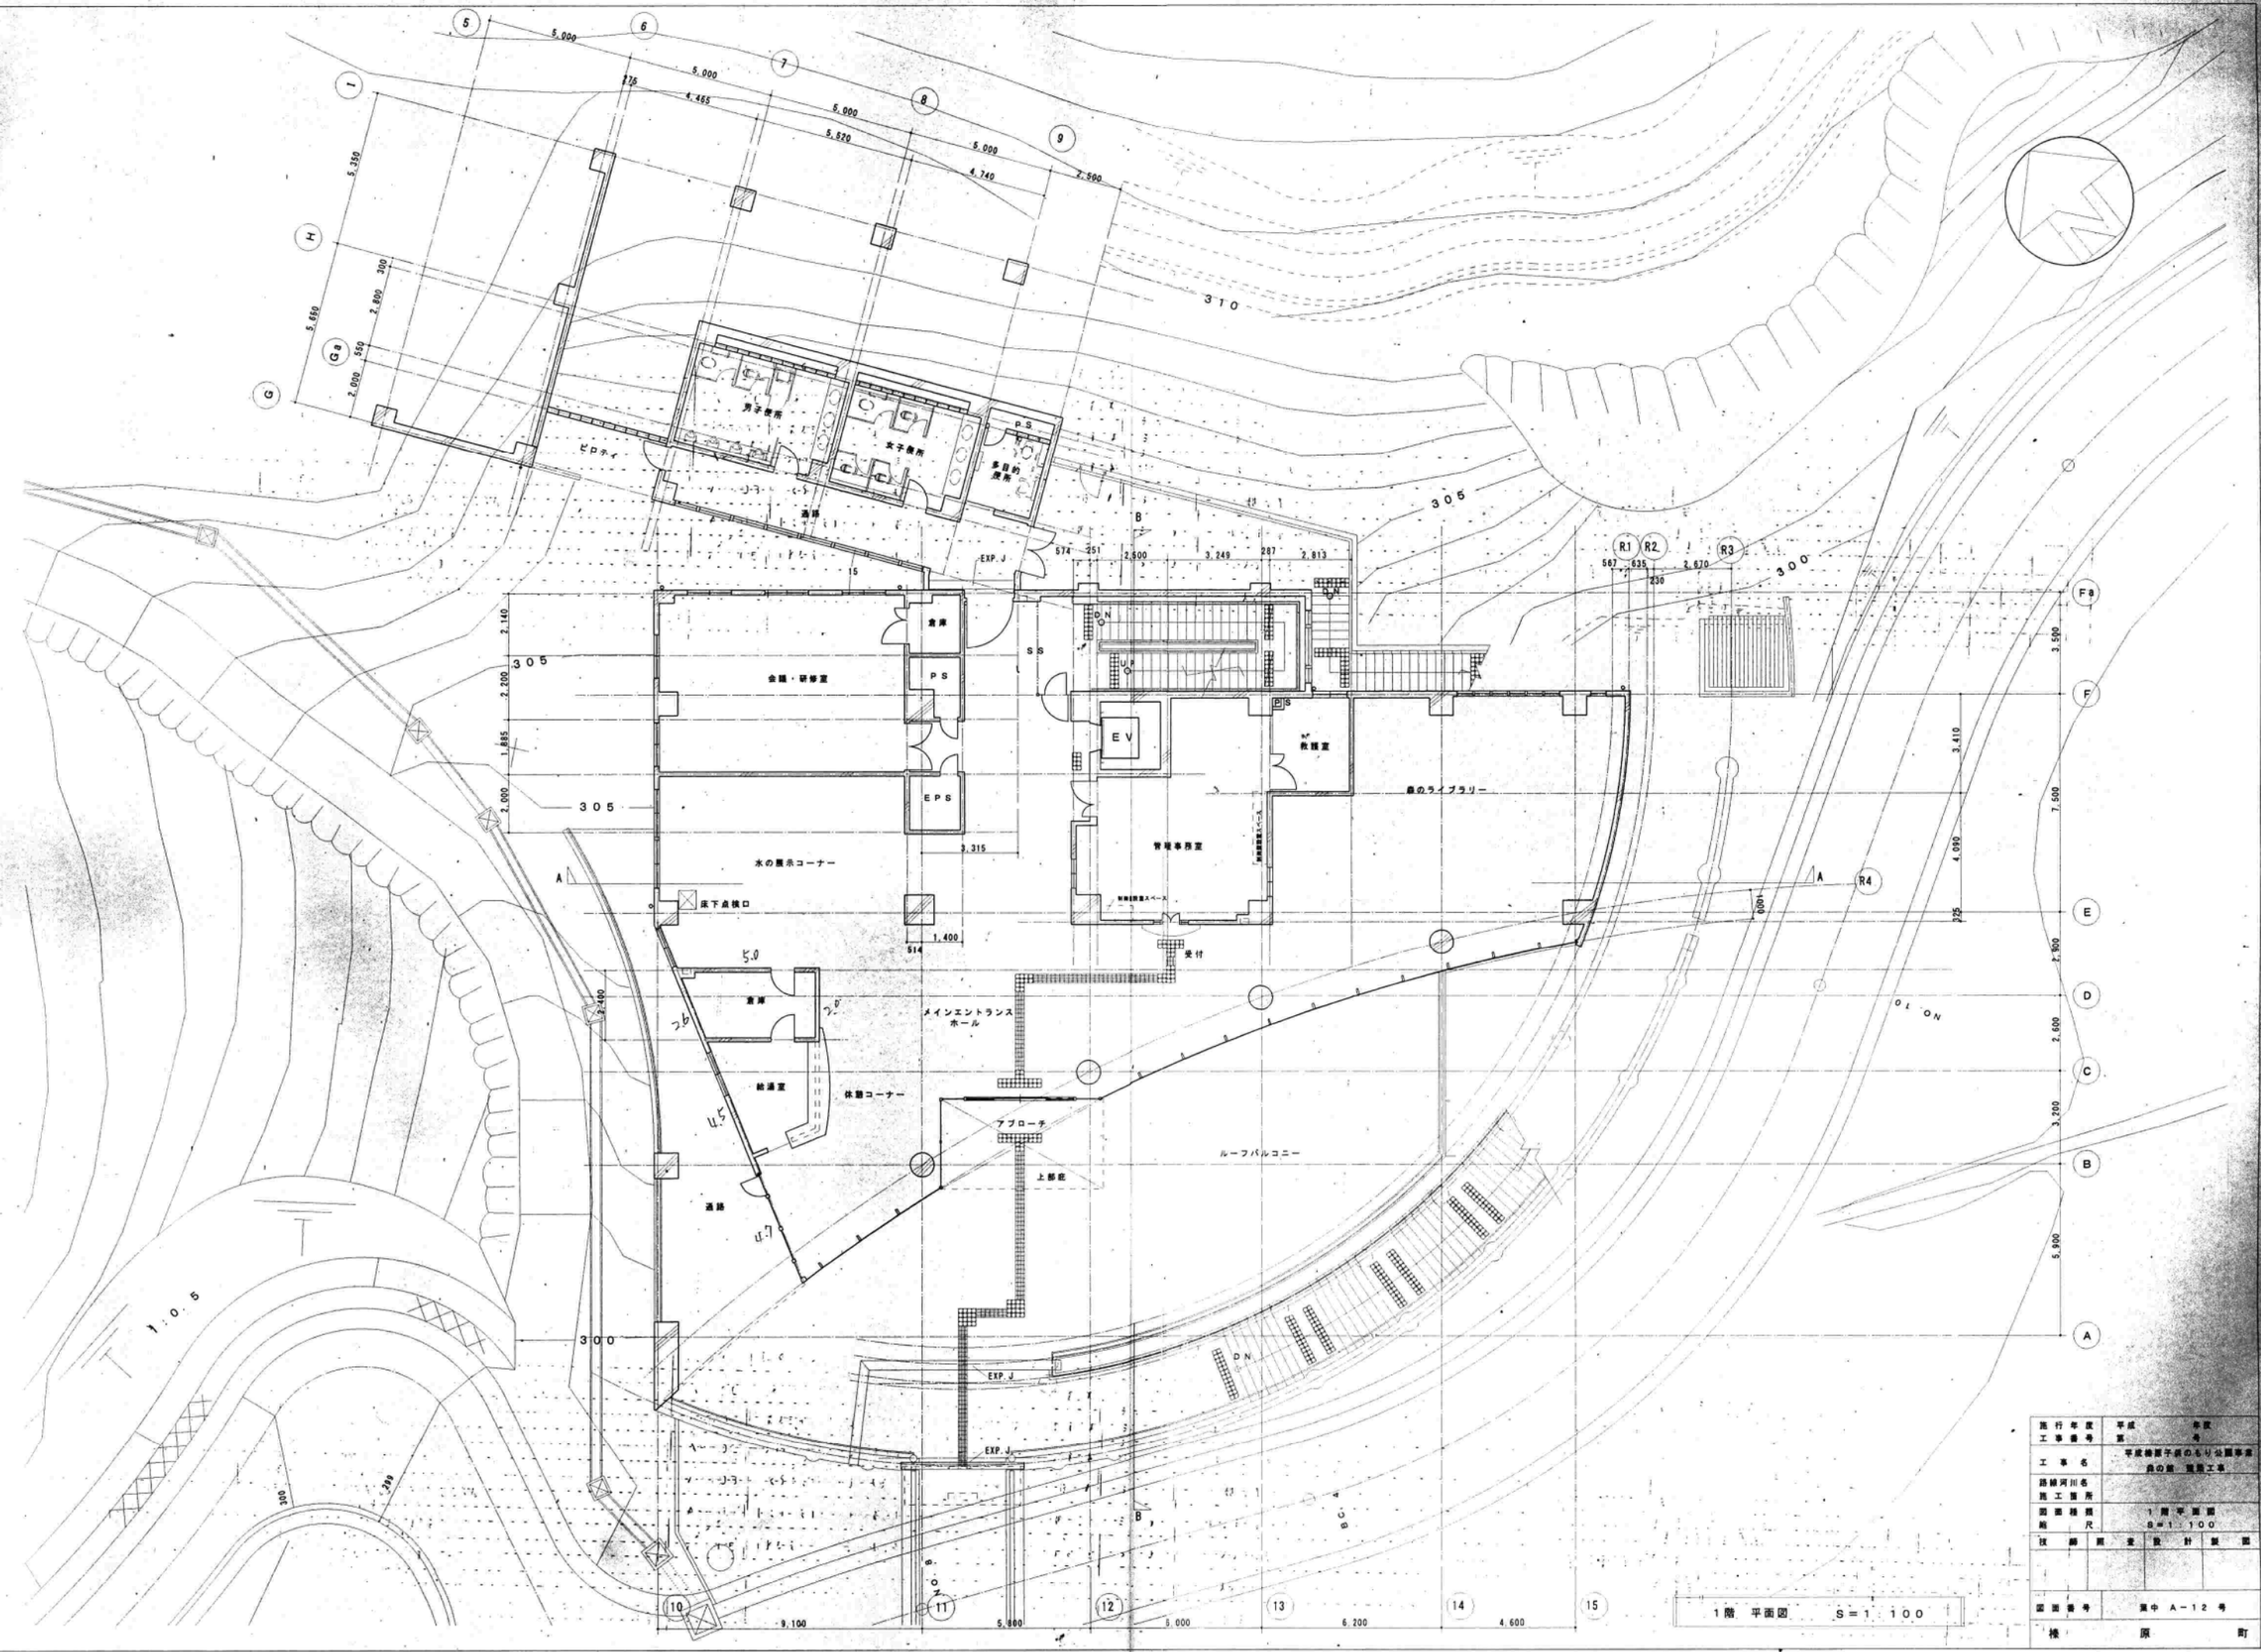


1階 平面図 S=1:100

施行年度	平成	年度
工事番号	平成24年度第4期市営工事	
工事名	平塚市立平塚南小学校の4期工事 図書の館 建築工事	
設計事務所	1期 平塚南 設計事務所	
縮尺	S=1:100	
図面番号	集 A-12号	
校 長	原	町

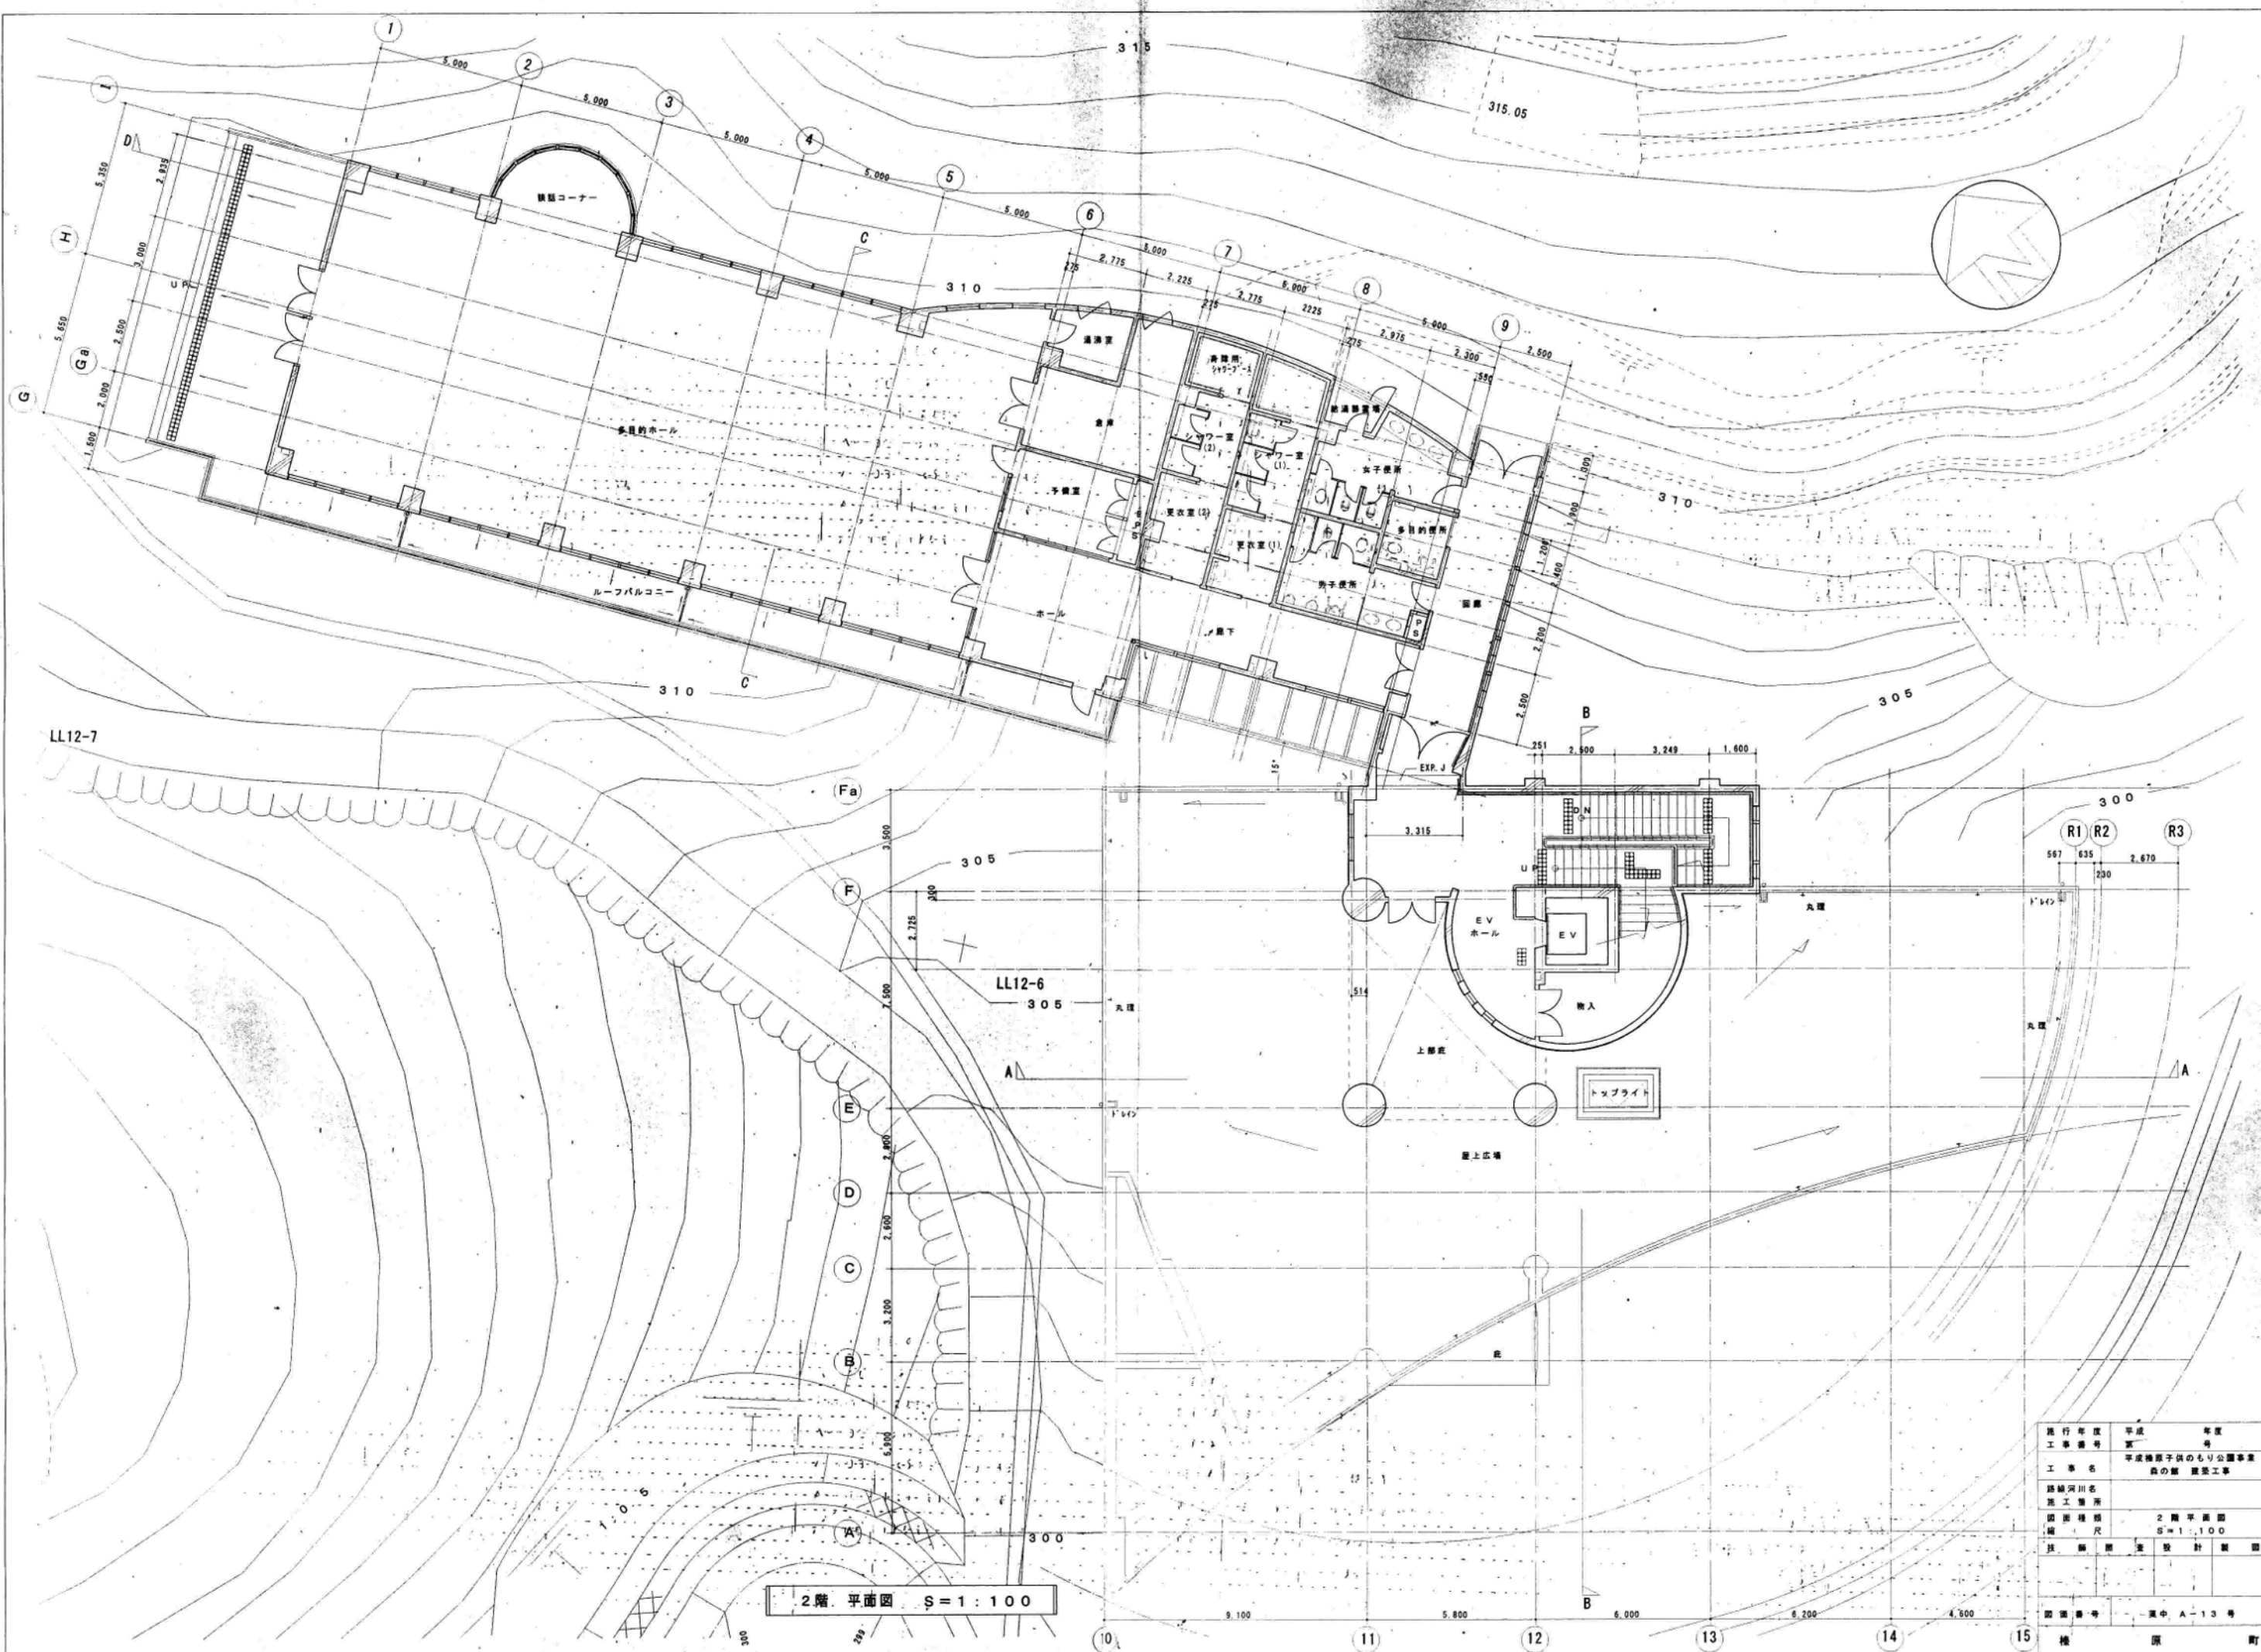

2階平面図 S=1:100

施行年度	平成	年度
工事番号	第	号
工事名	平成橋原子供のもり公園事業 島の館 建築工事	
路線河川名		
業工番号		
図面種類	2階平面図	
縮尺	S=1:100	
技 術 監 査 設 計 監 理		
図面番号	- 中 A-13 号	
標 原 町		

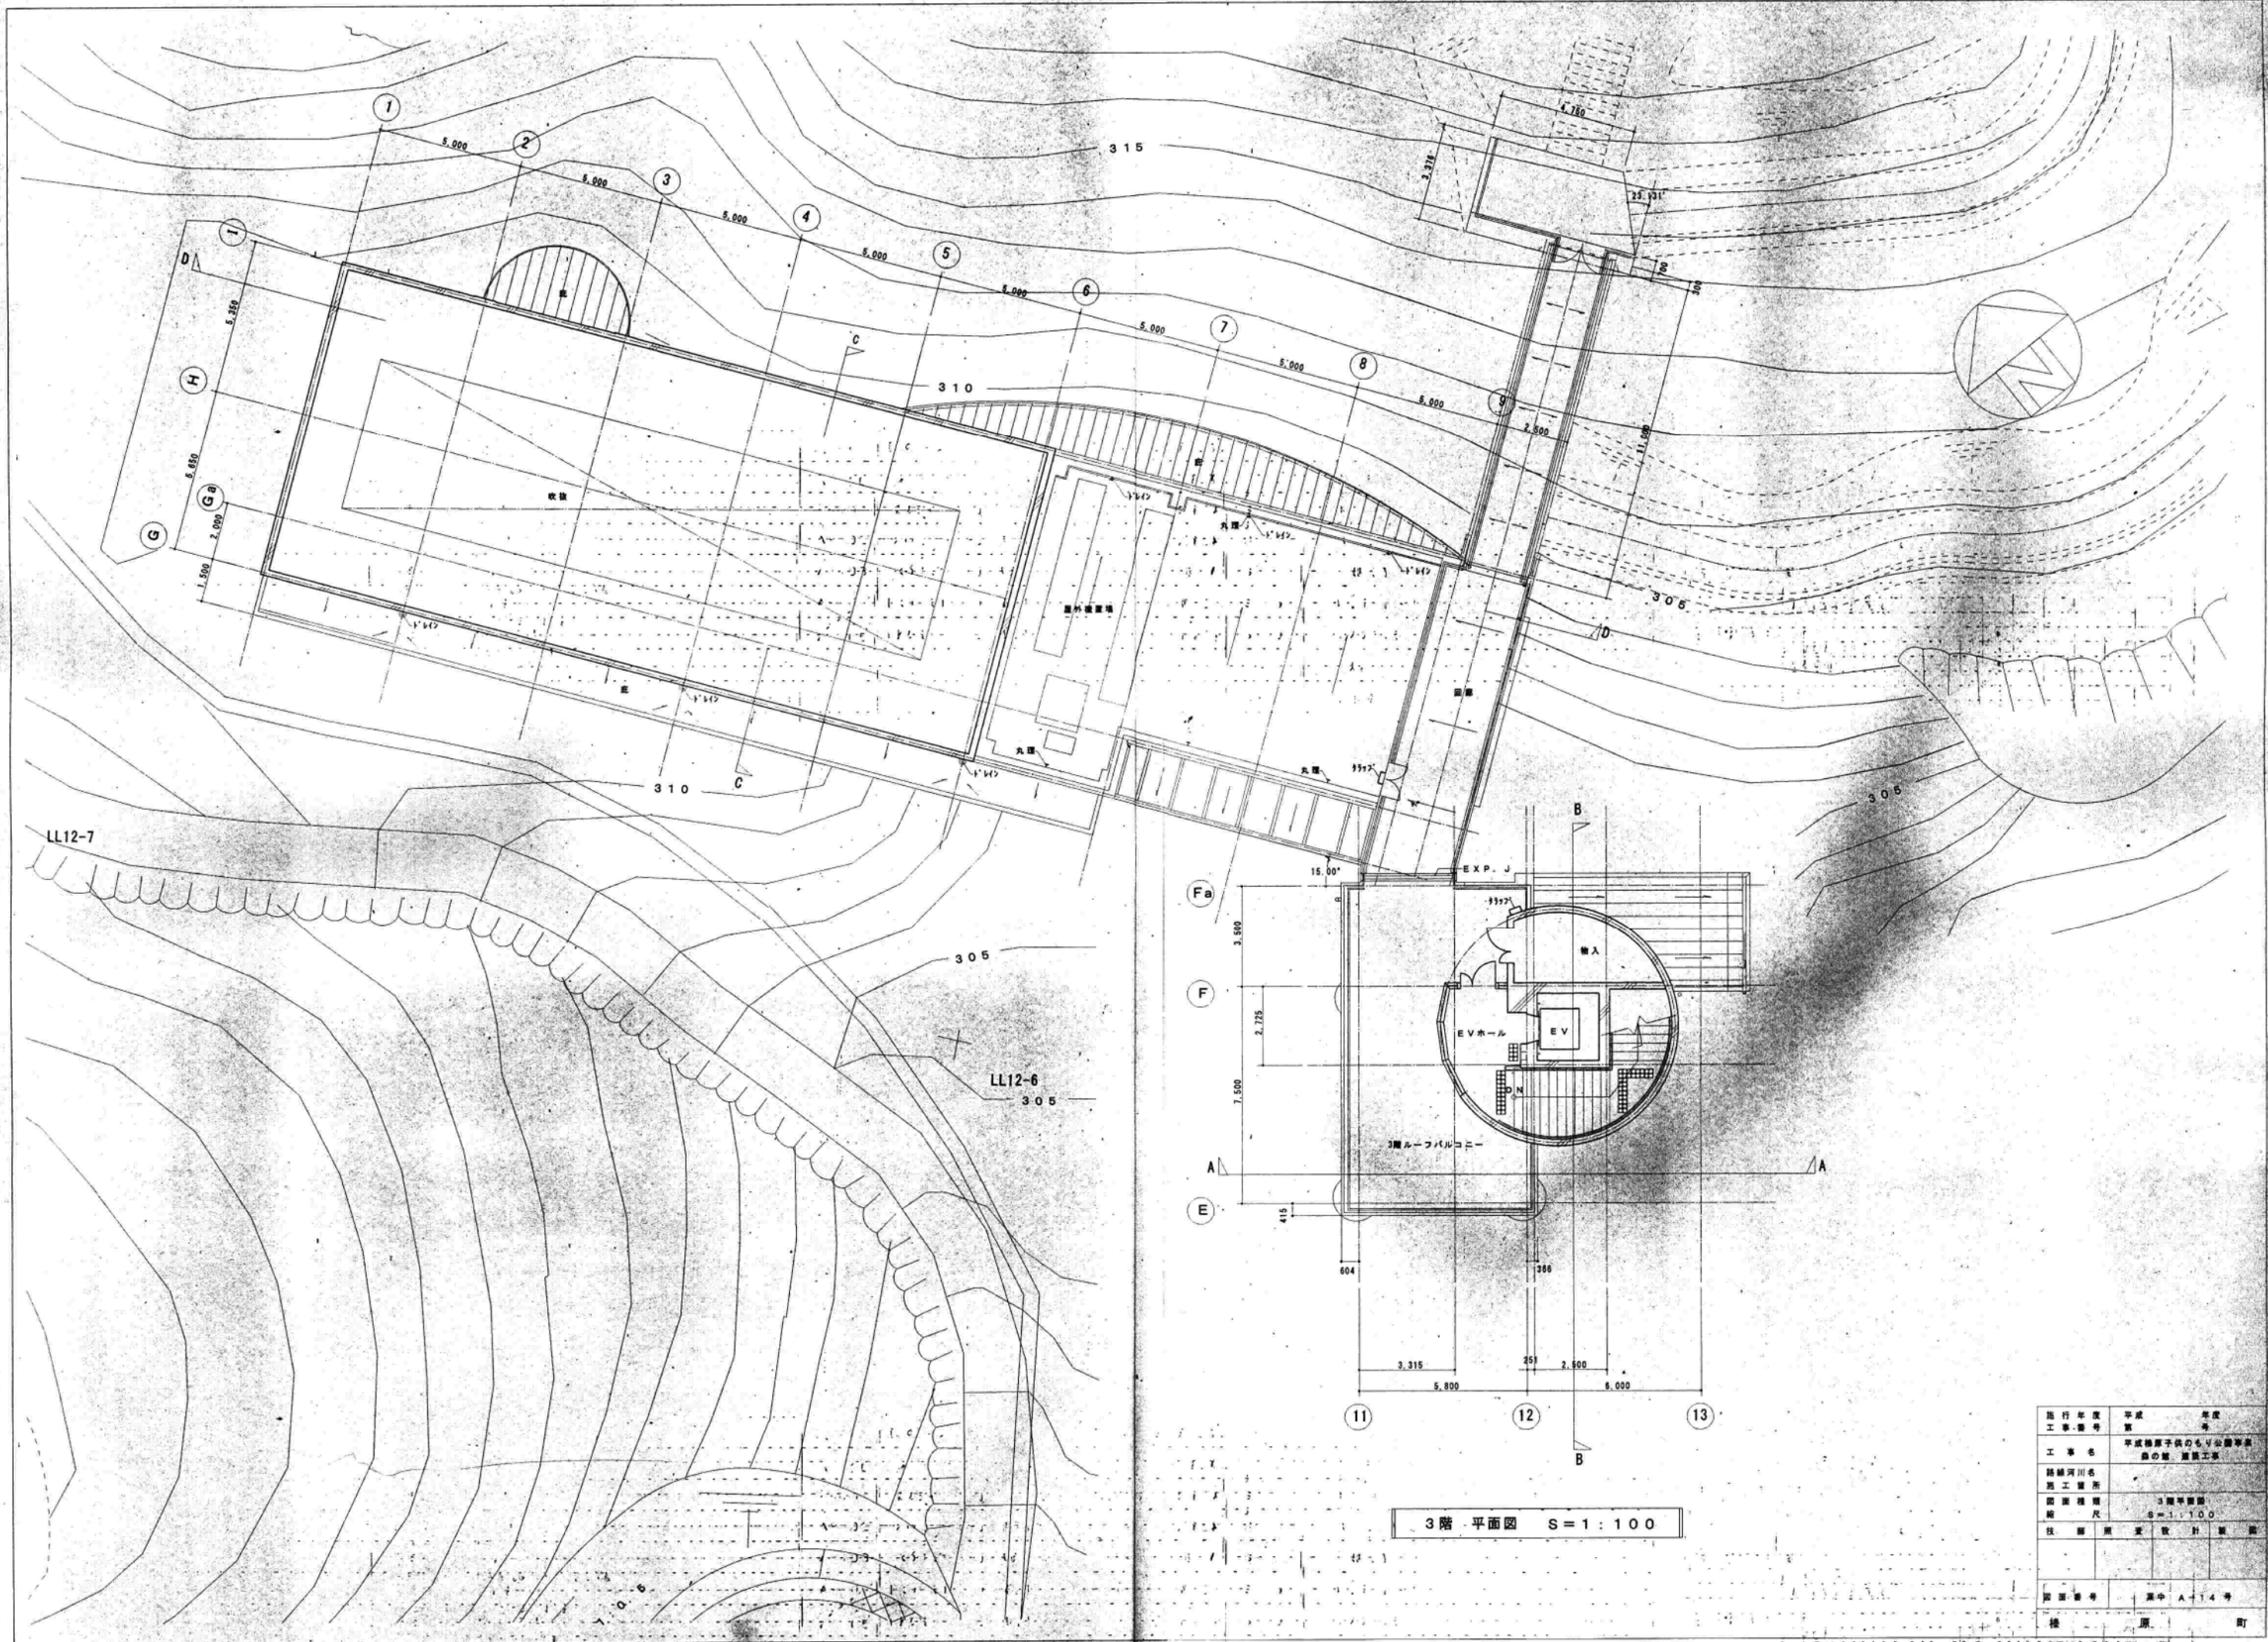

3階 平面図 S=1:100

施行年度	平成	年度
工事番号	第	号
工事名	平成緑原子供のもり公園等第2期の建設工事	
路線河川名		
所工箇所		
図面種類	3階平面図	
縮尺	S=1:100	
技師	照	安
設計	計	課
図面番号	第 中 A-14 号	
検	原	町