



1階平面図 1/100

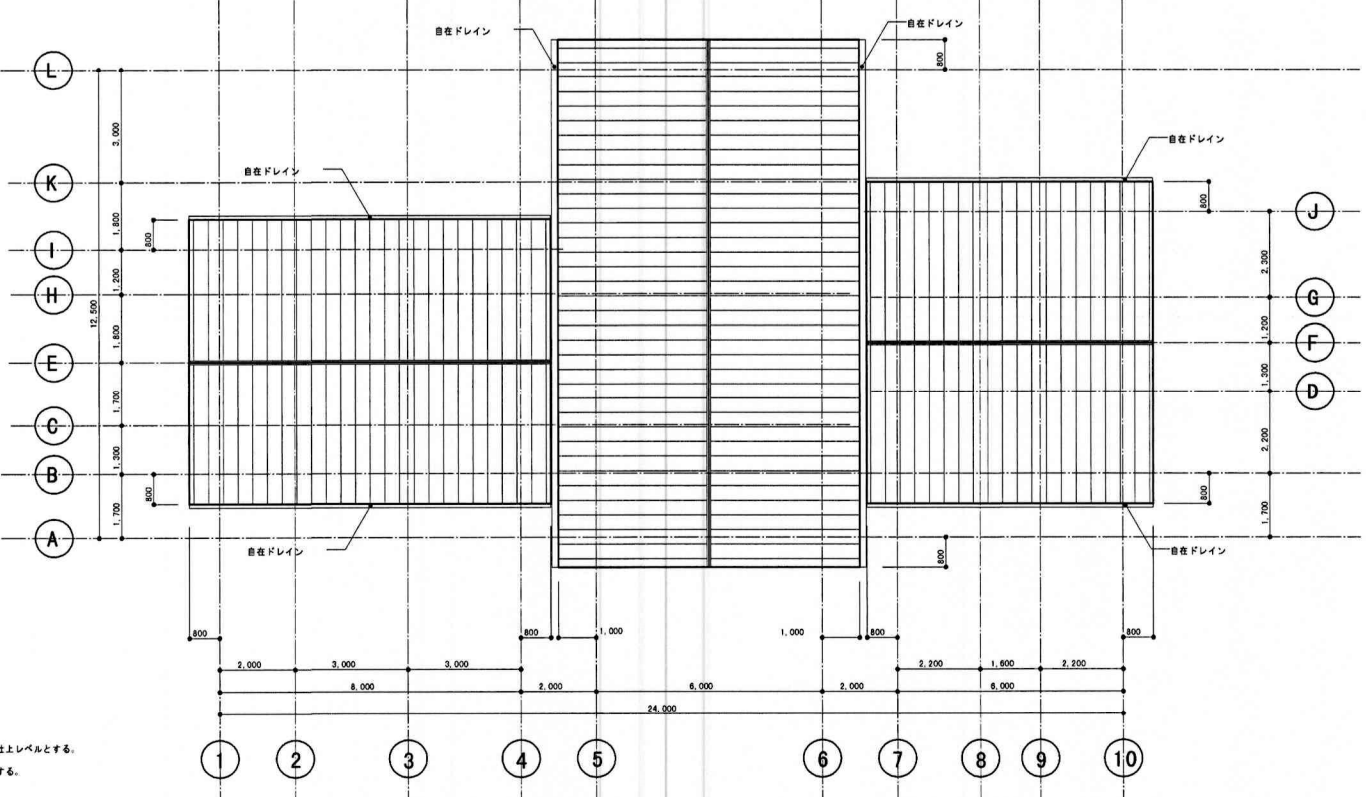


屋根伏図 1/100


凡例  
 内の数字は、設計地盤GL=±0とした床仕上げレベルとする。  
 水勾配のある部分には水上げレベルとする。  
 □ 雨天棚 (別途特設工事)  
 △ 雨たてどいはGL-300にて雨水側に接続 (本工事)  
 ▲ 壁を転取付箇所を示す。(9ヶ所)  
 ◇ ピクトグラム取付箇所を示す。(4ヶ所)

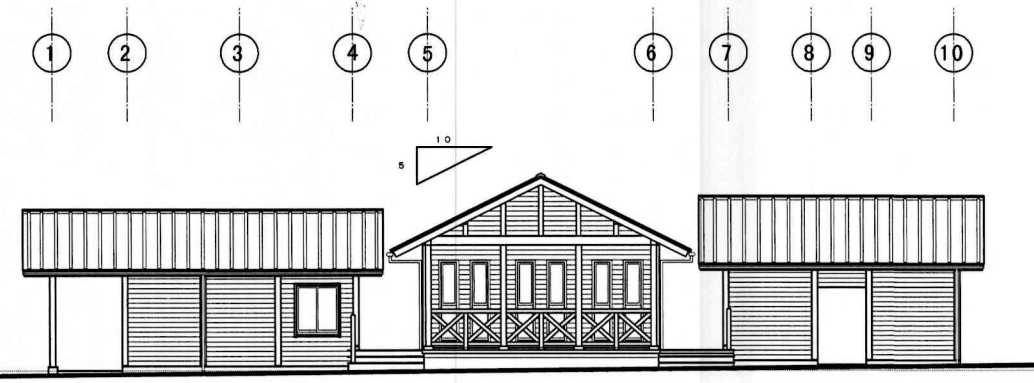


東立面図 1/100

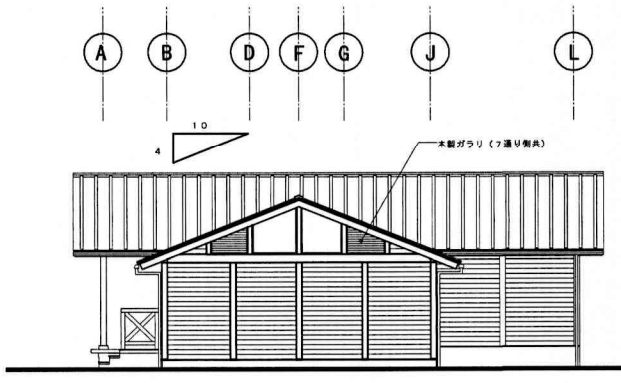


北立面図 1/100

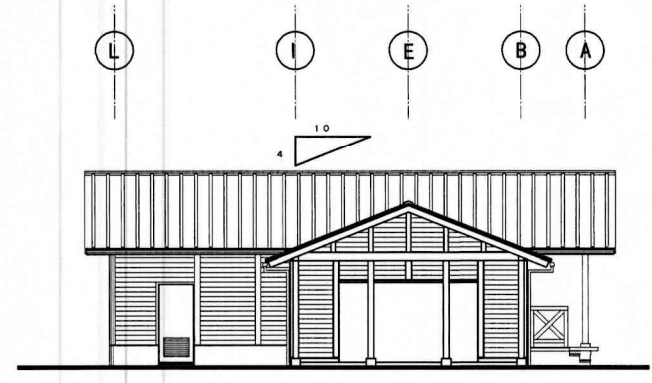

南立面図 1/100

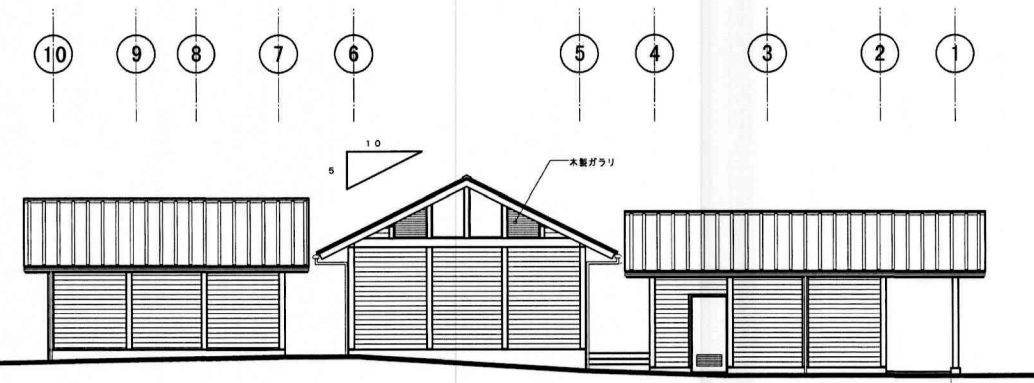

西立面図 1/100

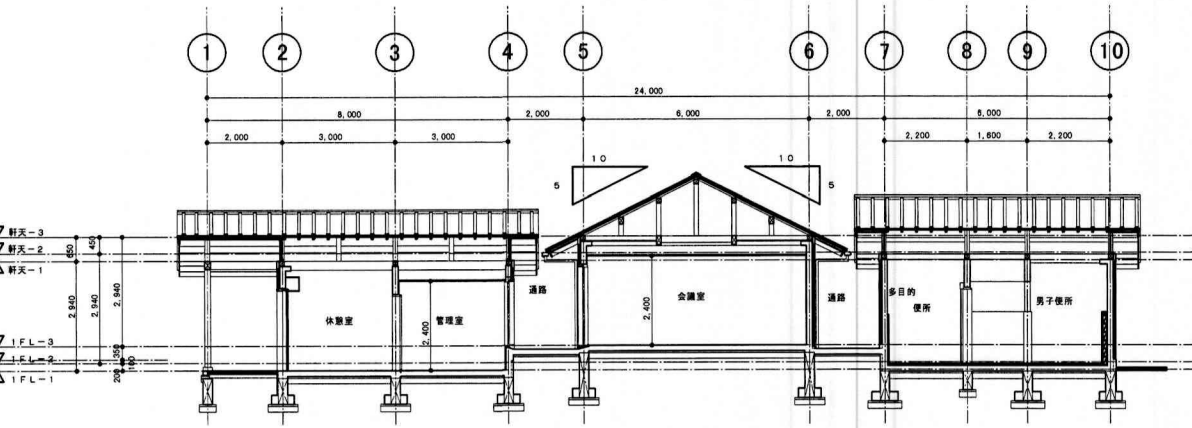

A-A 断面図 1/100

管理棟	
施工年度	平成 年度
工事番号	第 号
工事名	平成操原子供のもり公園事業
路線河川名	
施工箇所	宇陀郡操原町大字松枝 地内
図面種類	平面図・屋根伏図・立面図・断面図
縮尺	1:100
技師	照 査 設 計 製 図
図面番号	24 業中 3 号
<b>操 原 町</b>	