



子育て支援センターすくすく施設配置

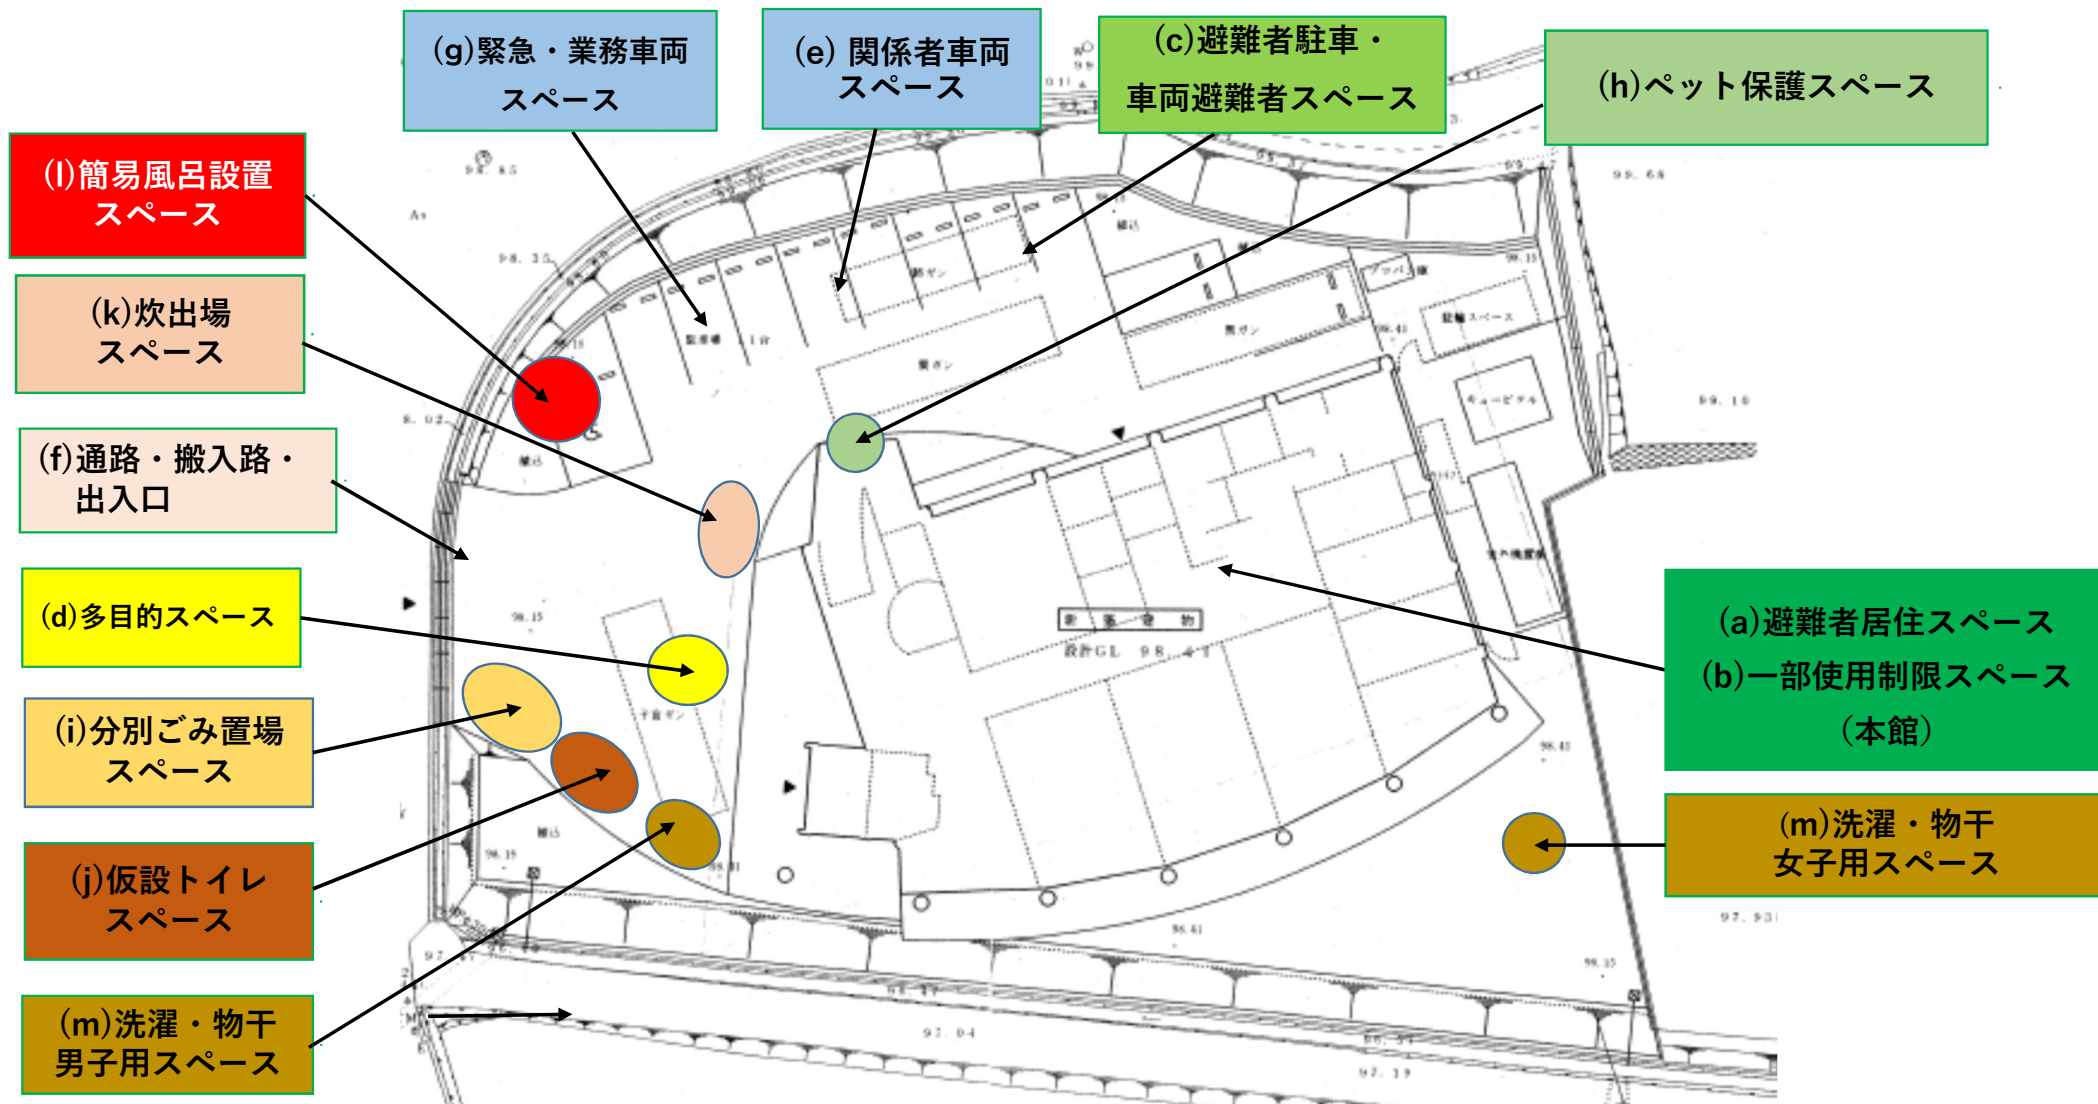

子育て支援センターすくすく 本館1階平面図

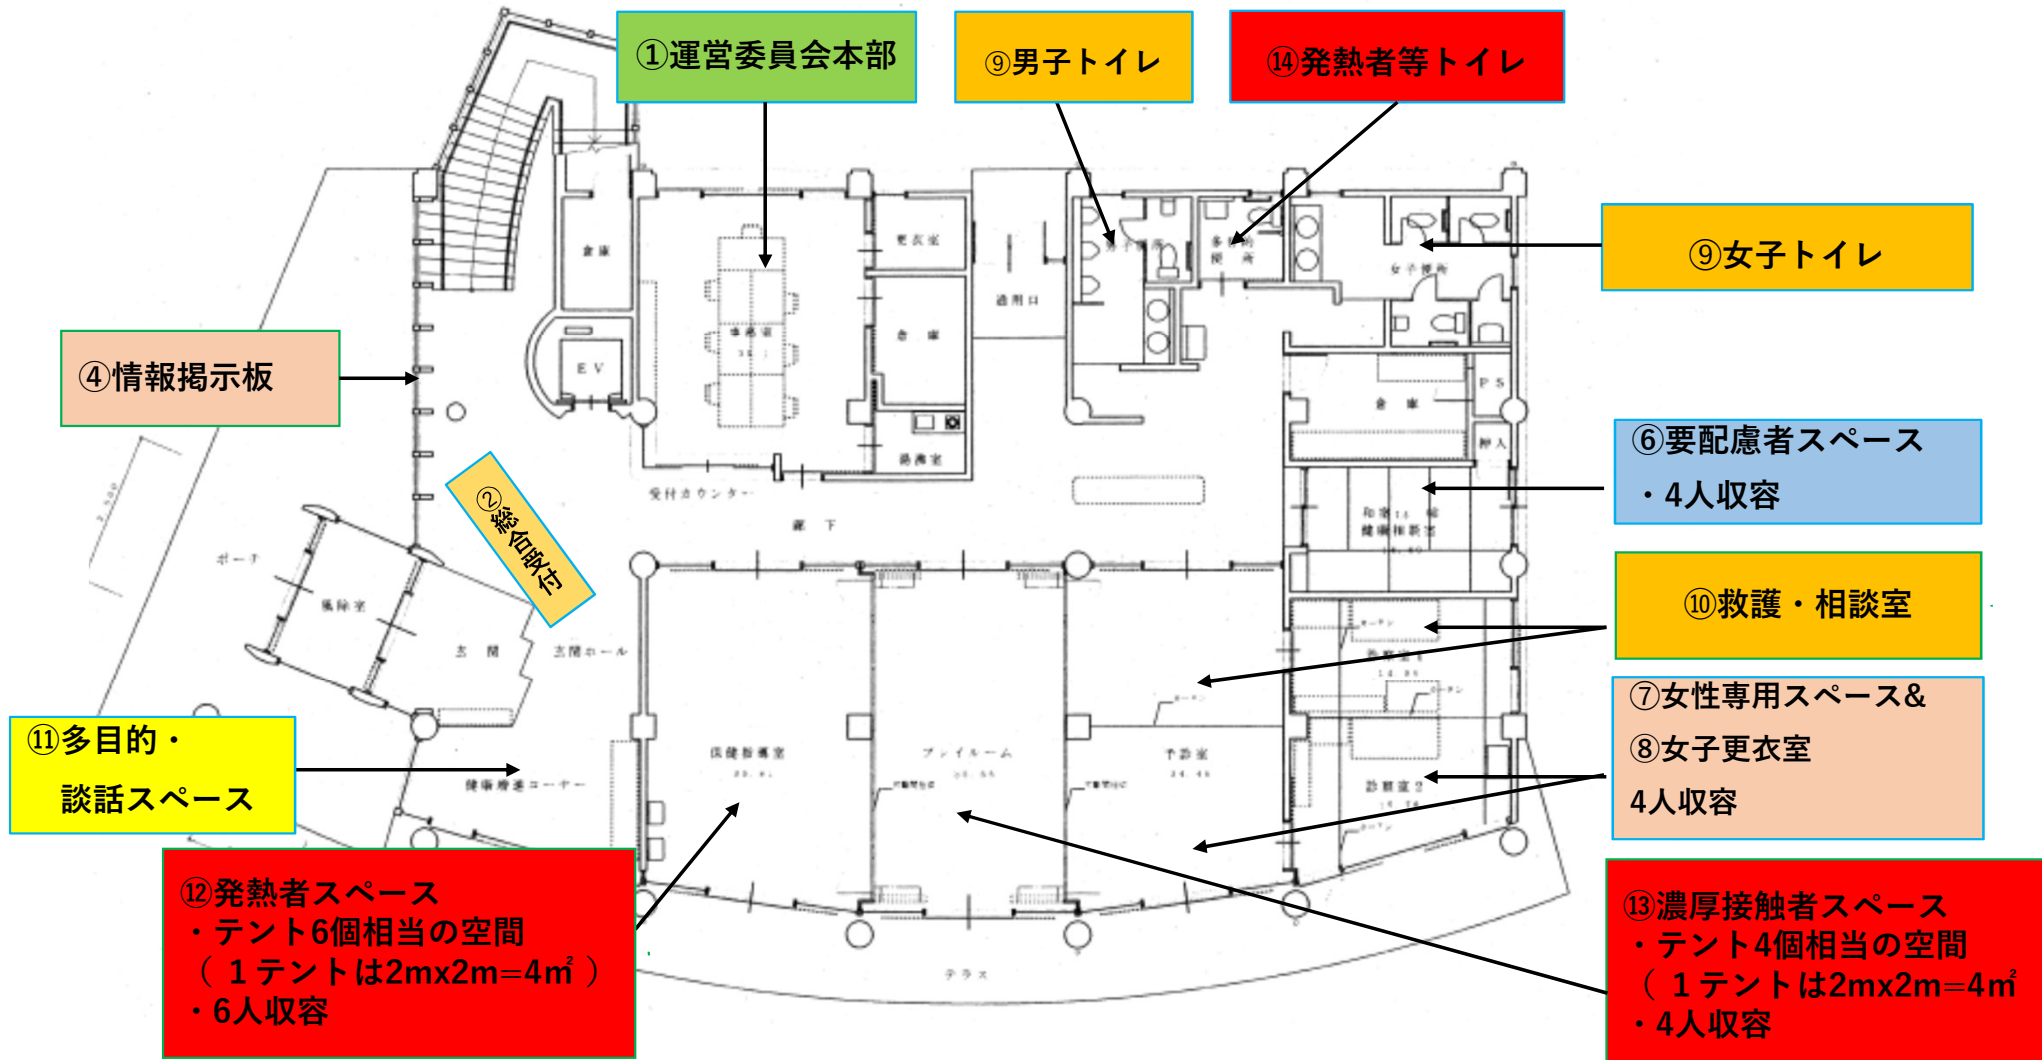

子育て支援センターすくすく 本館2階平面図

