


# 施設配置図


# 榛原東小学校

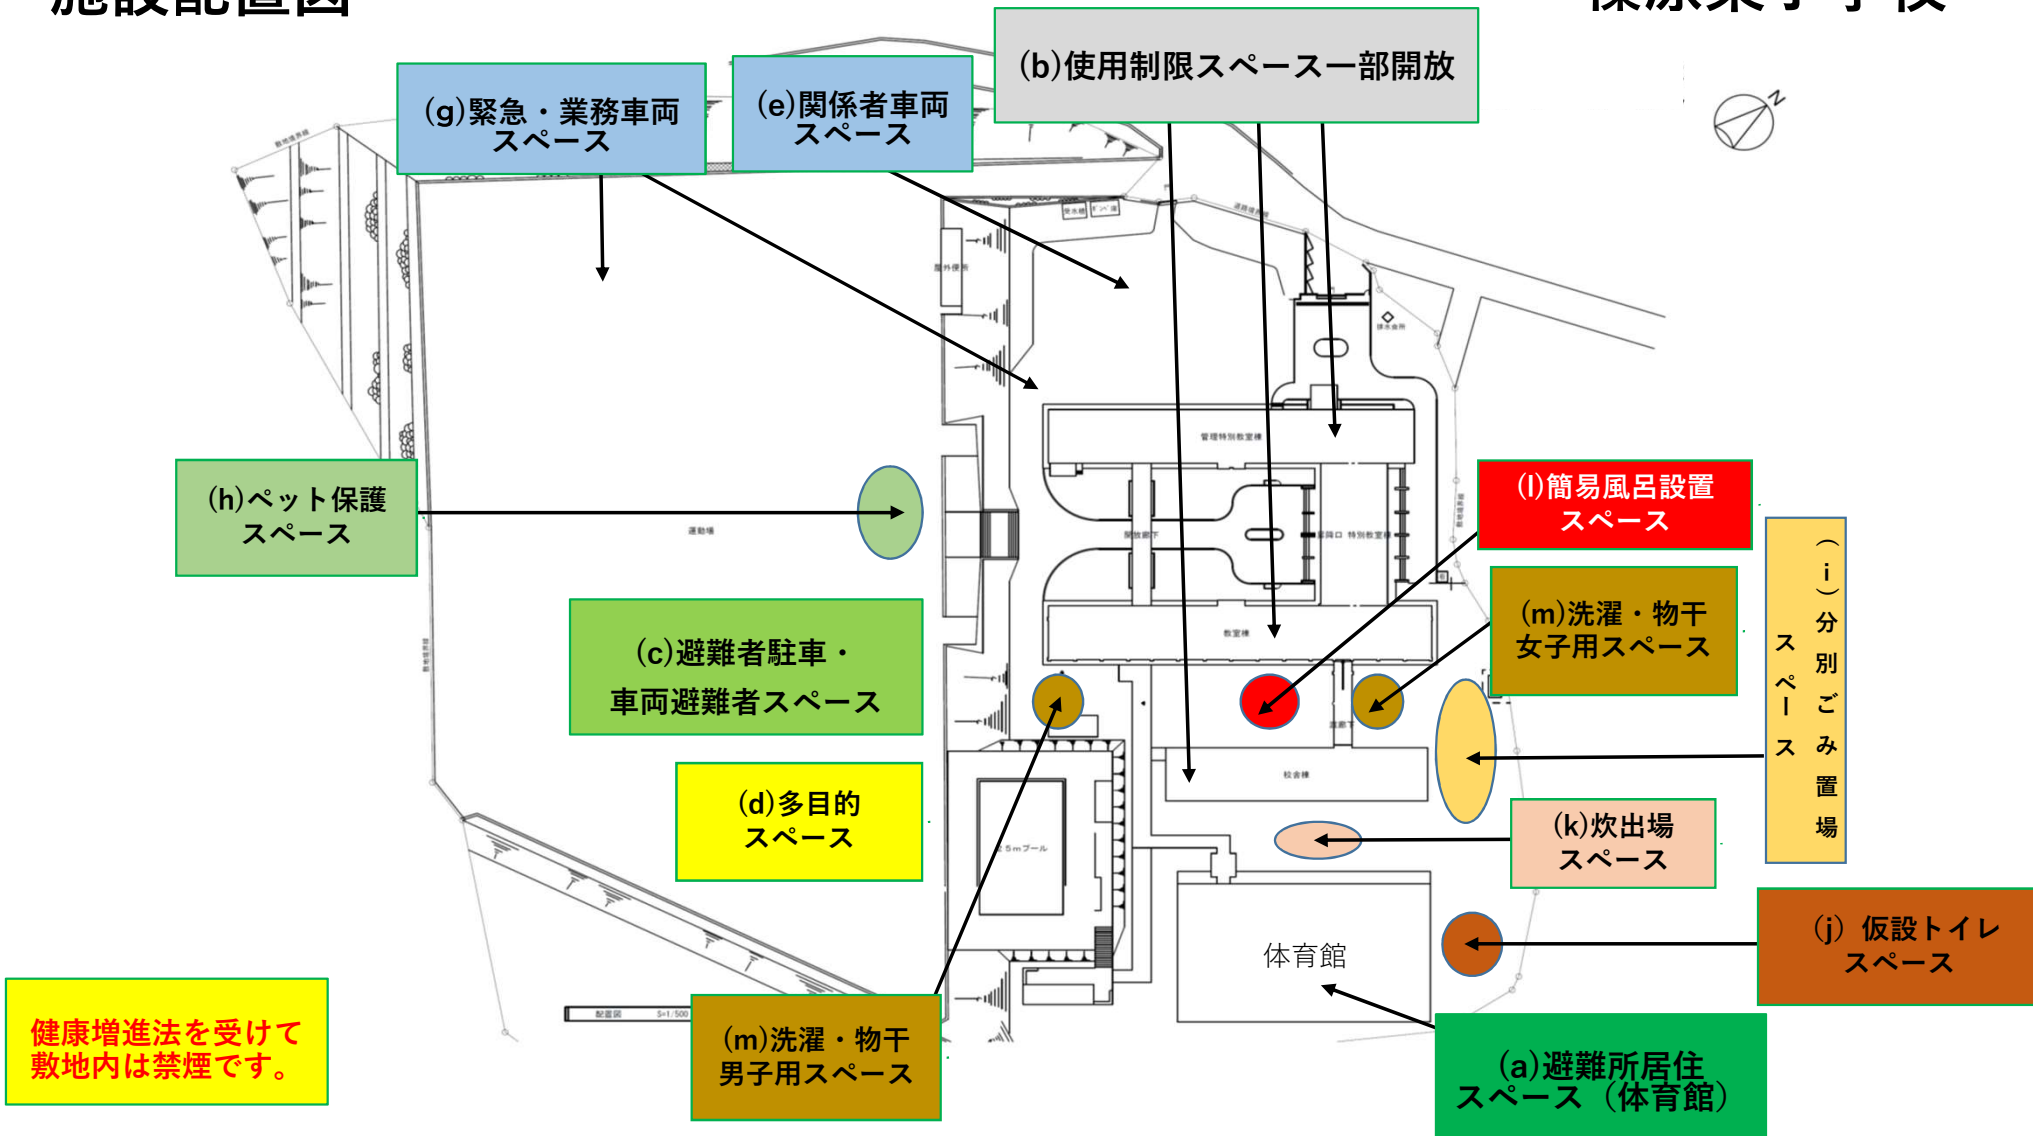

健康増進法を受けて  
敷地内は禁煙です。

# 校舎配置図


# 榛原東小学校

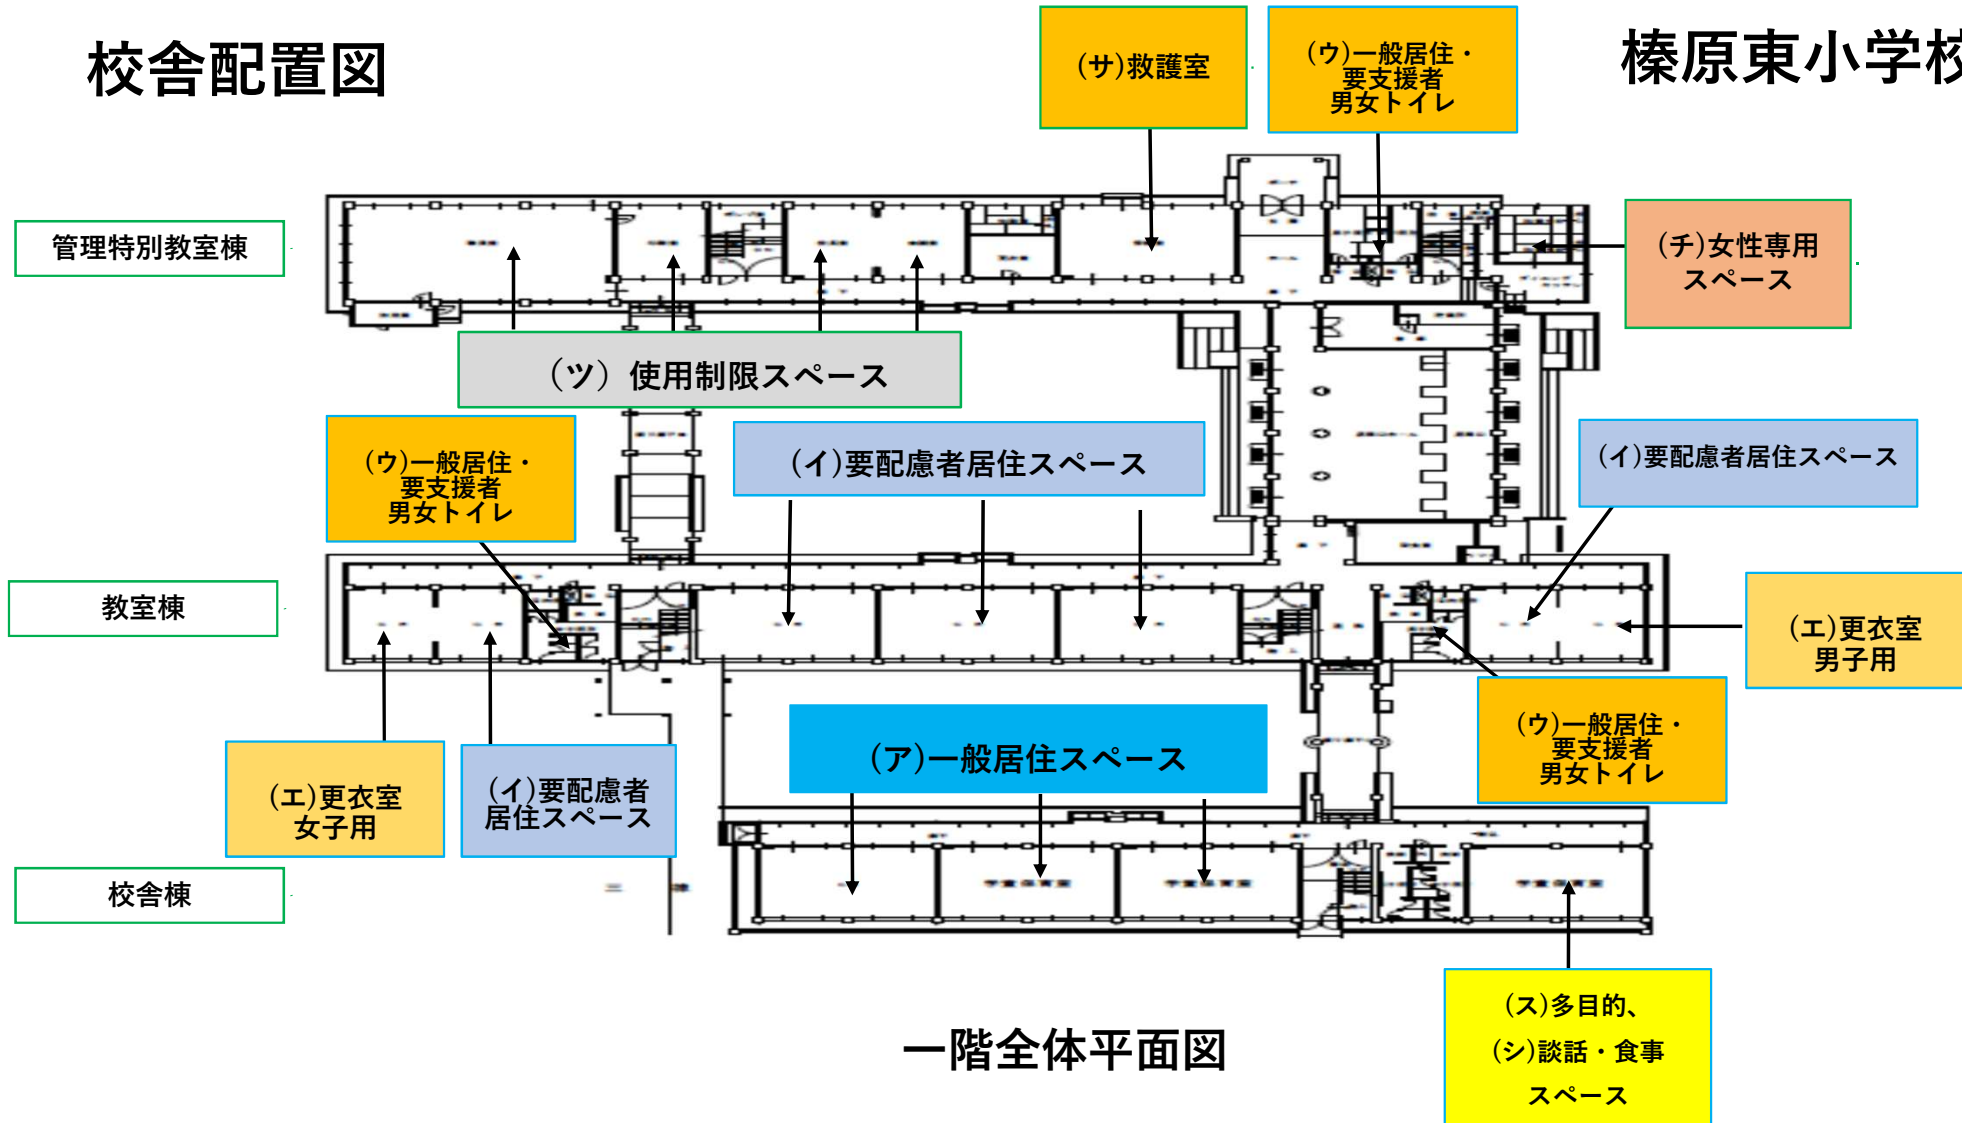

一階全体平面図

# 校舎配置図


# 榛原東小学校

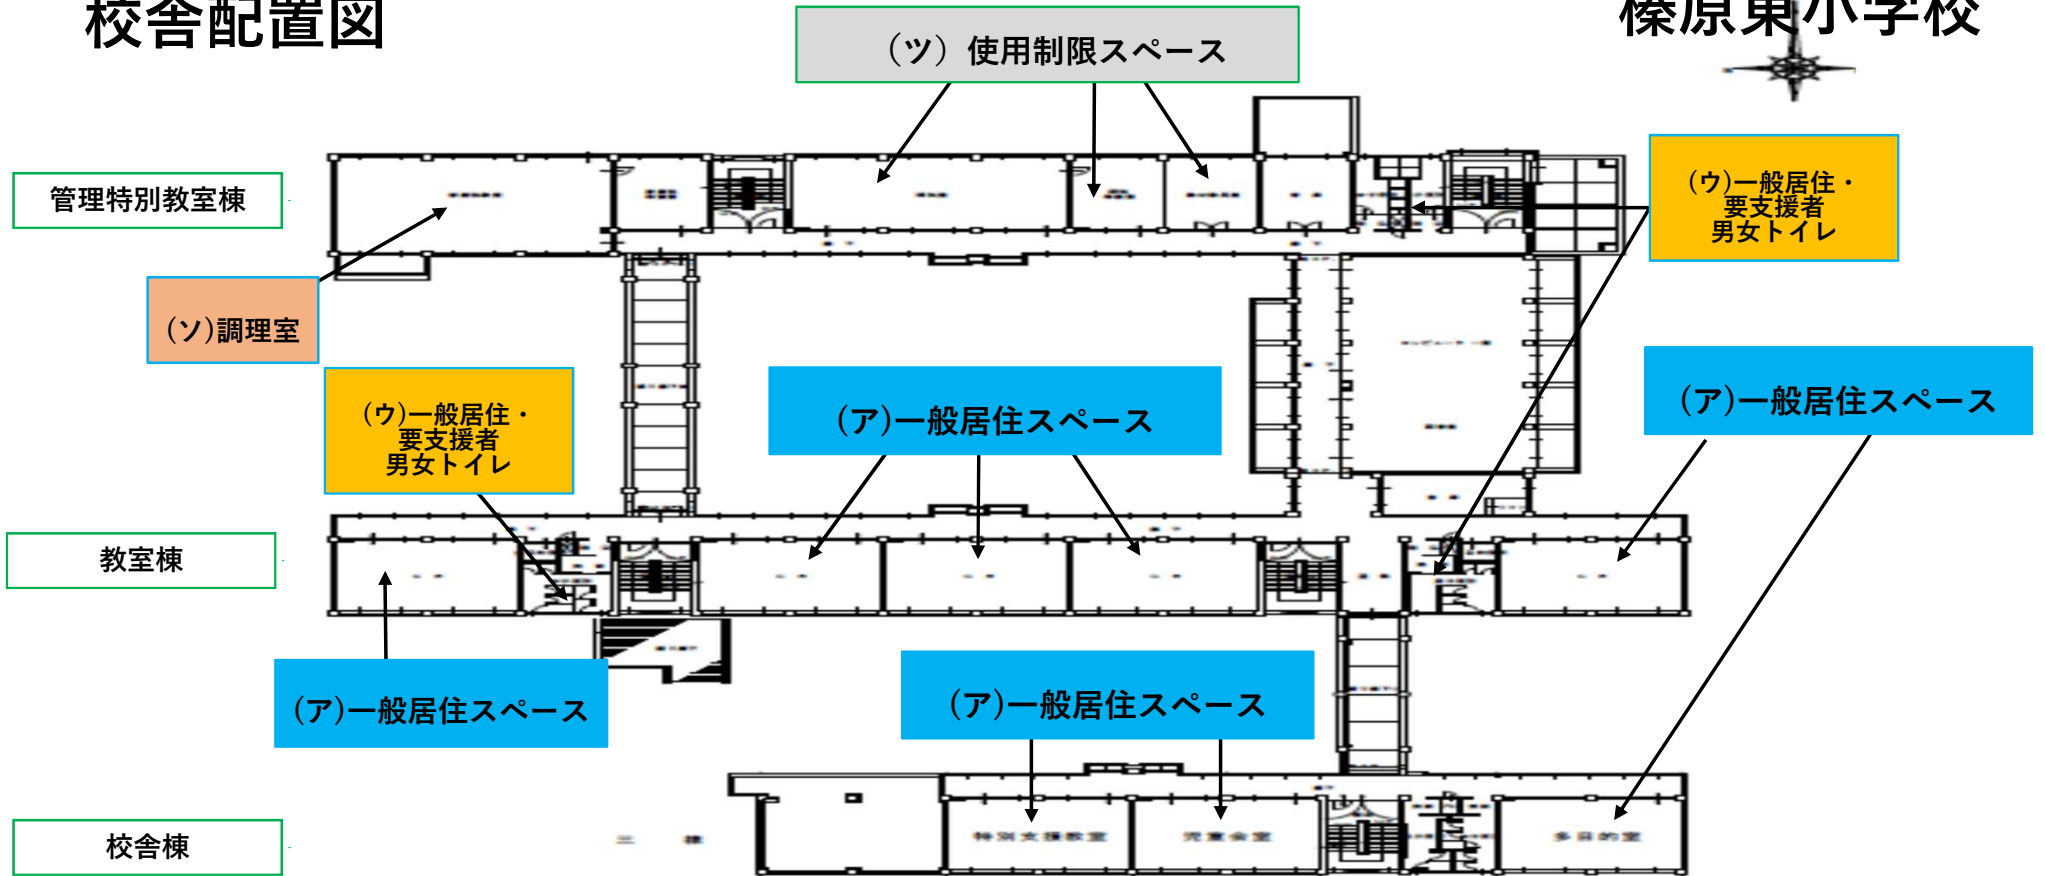

二階全体平面図

# 校舎配置図


榛原東小学校

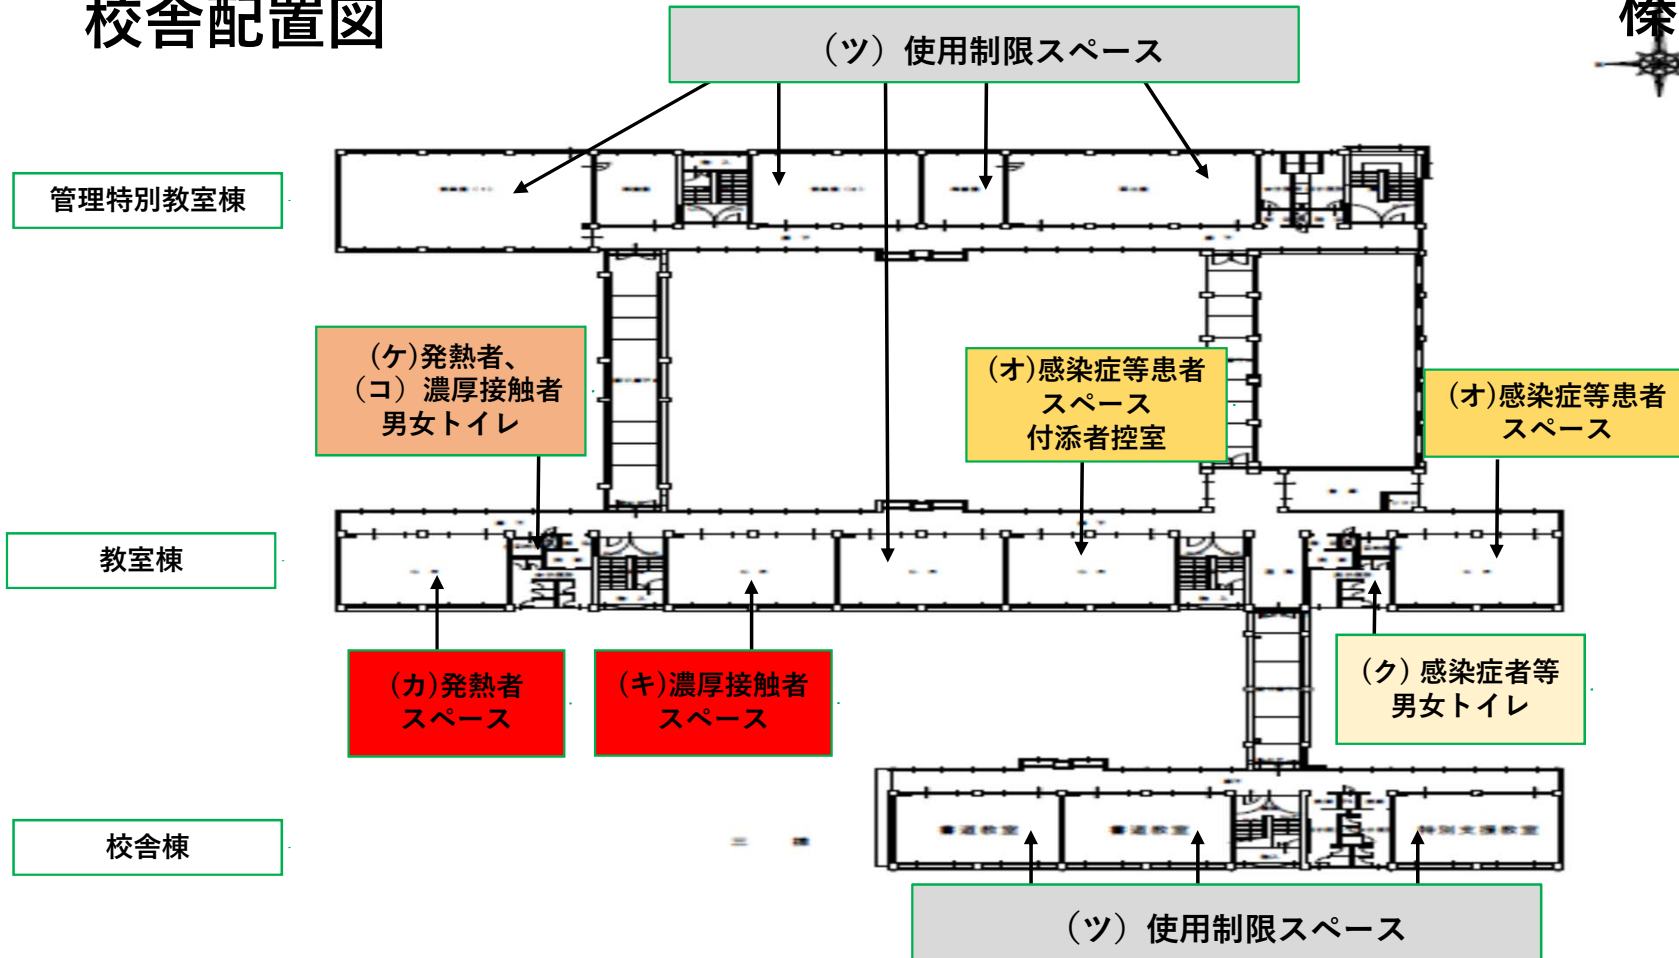

三階全体平面図

# 体育館配置図

# 榛原東小学校

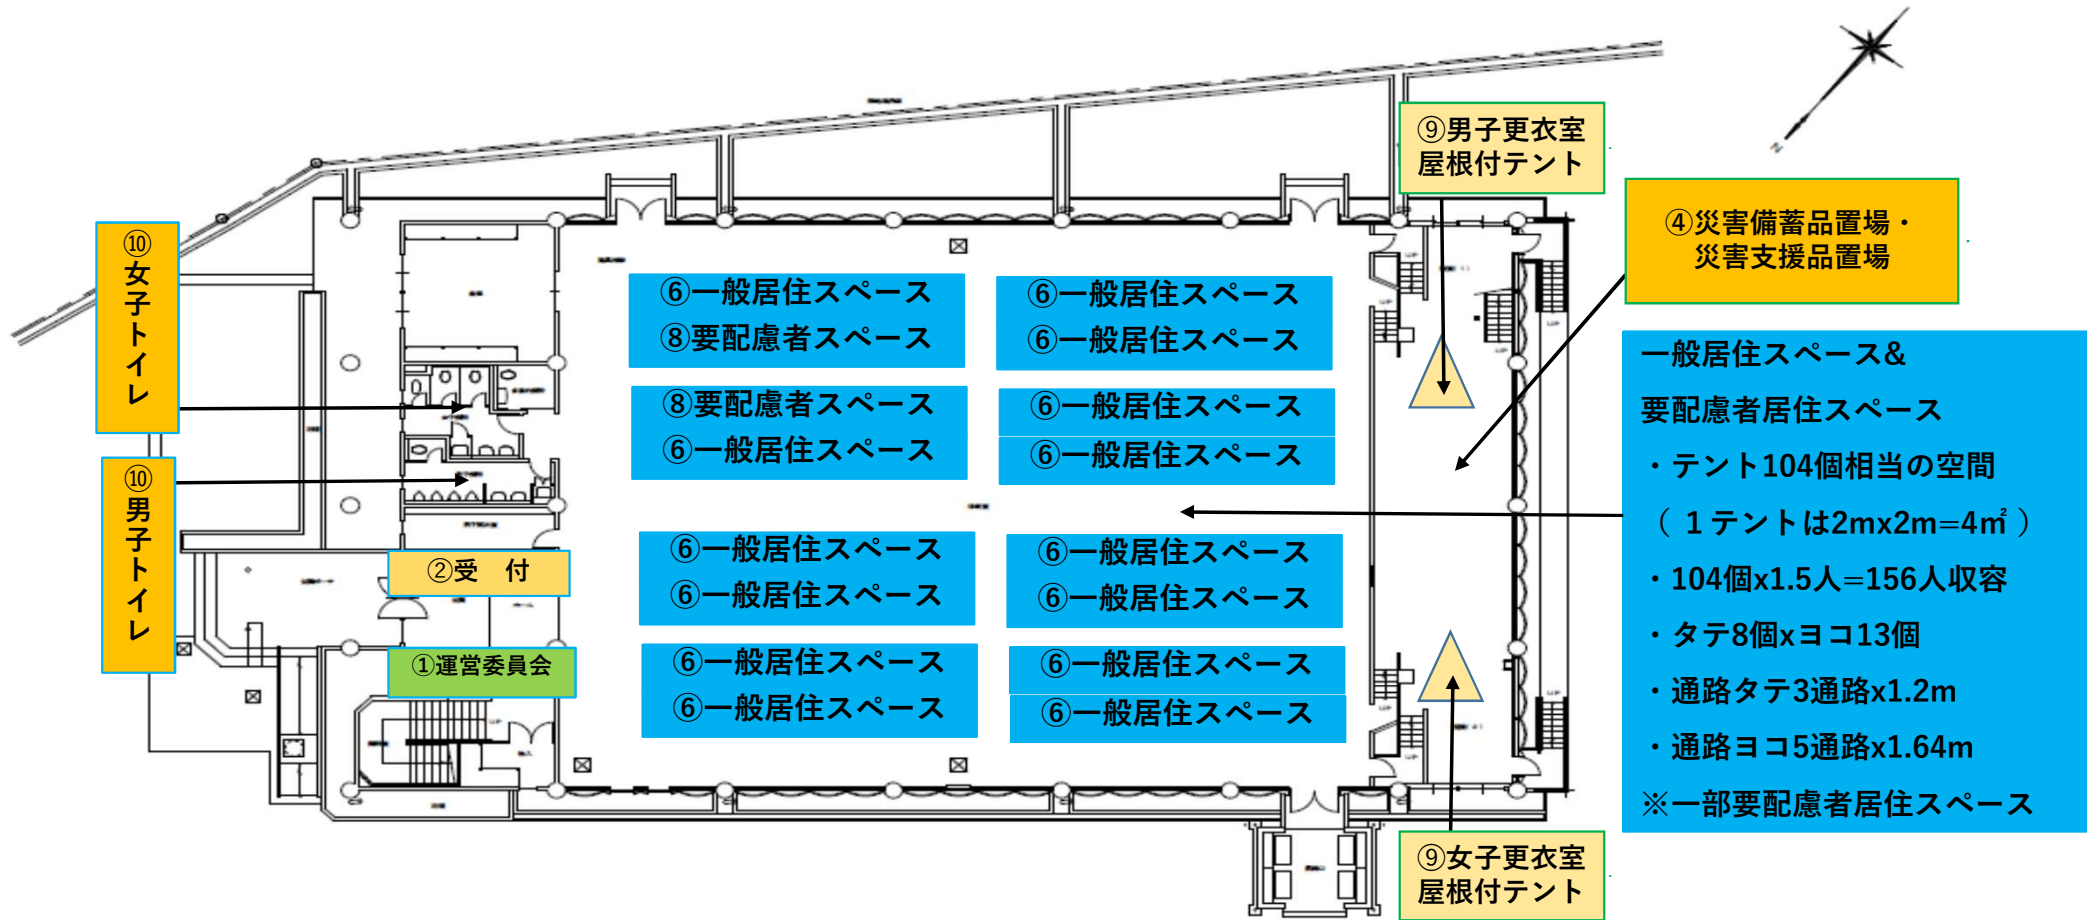

一階全体平面図

④災害備蓄品置場・  
災害支援品置場

- 一般居住スペース&  
要配慮者居住スペース
- ・テント104個相当の空間  
( 1テントは $2\text{m} \times 2\text{m} = 4\text{m}^2$  )
  - ・104個 $\times$ 1.5人=156人収容
  - ・タテ8個 $\times$ ヨコ13個
  - ・通路タテ3通路 $\times$ 1.2m
  - ・通路ヨコ5通路 $\times$ 1.64m
  - ※一部要配慮者居住スペース

# 体育館配置図

榛原東小学校

