


# 施設配置図


# 榛原小学校

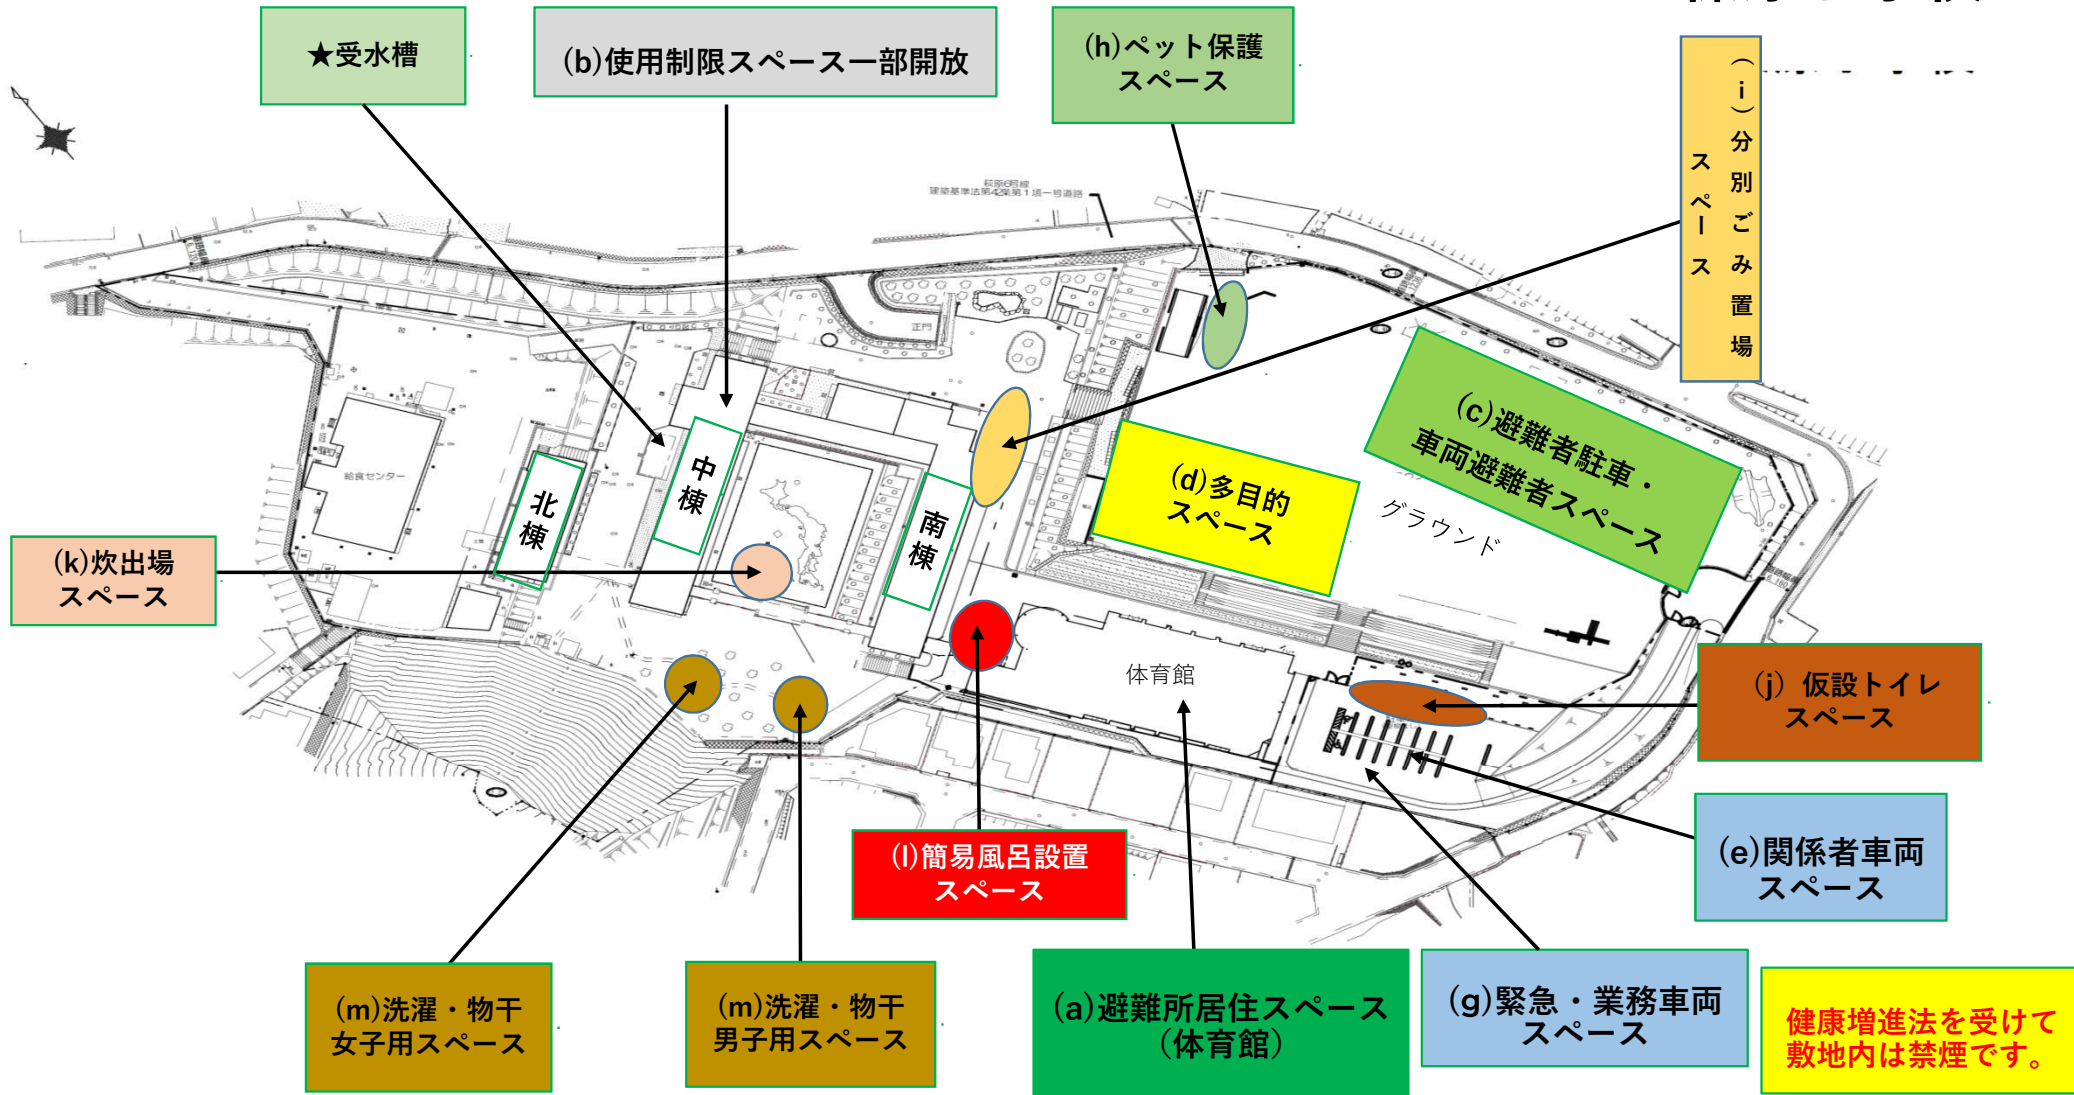

健康増進法を受けて  
敷地内は禁煙です。

# 校舎配置図

# 榛原小学校

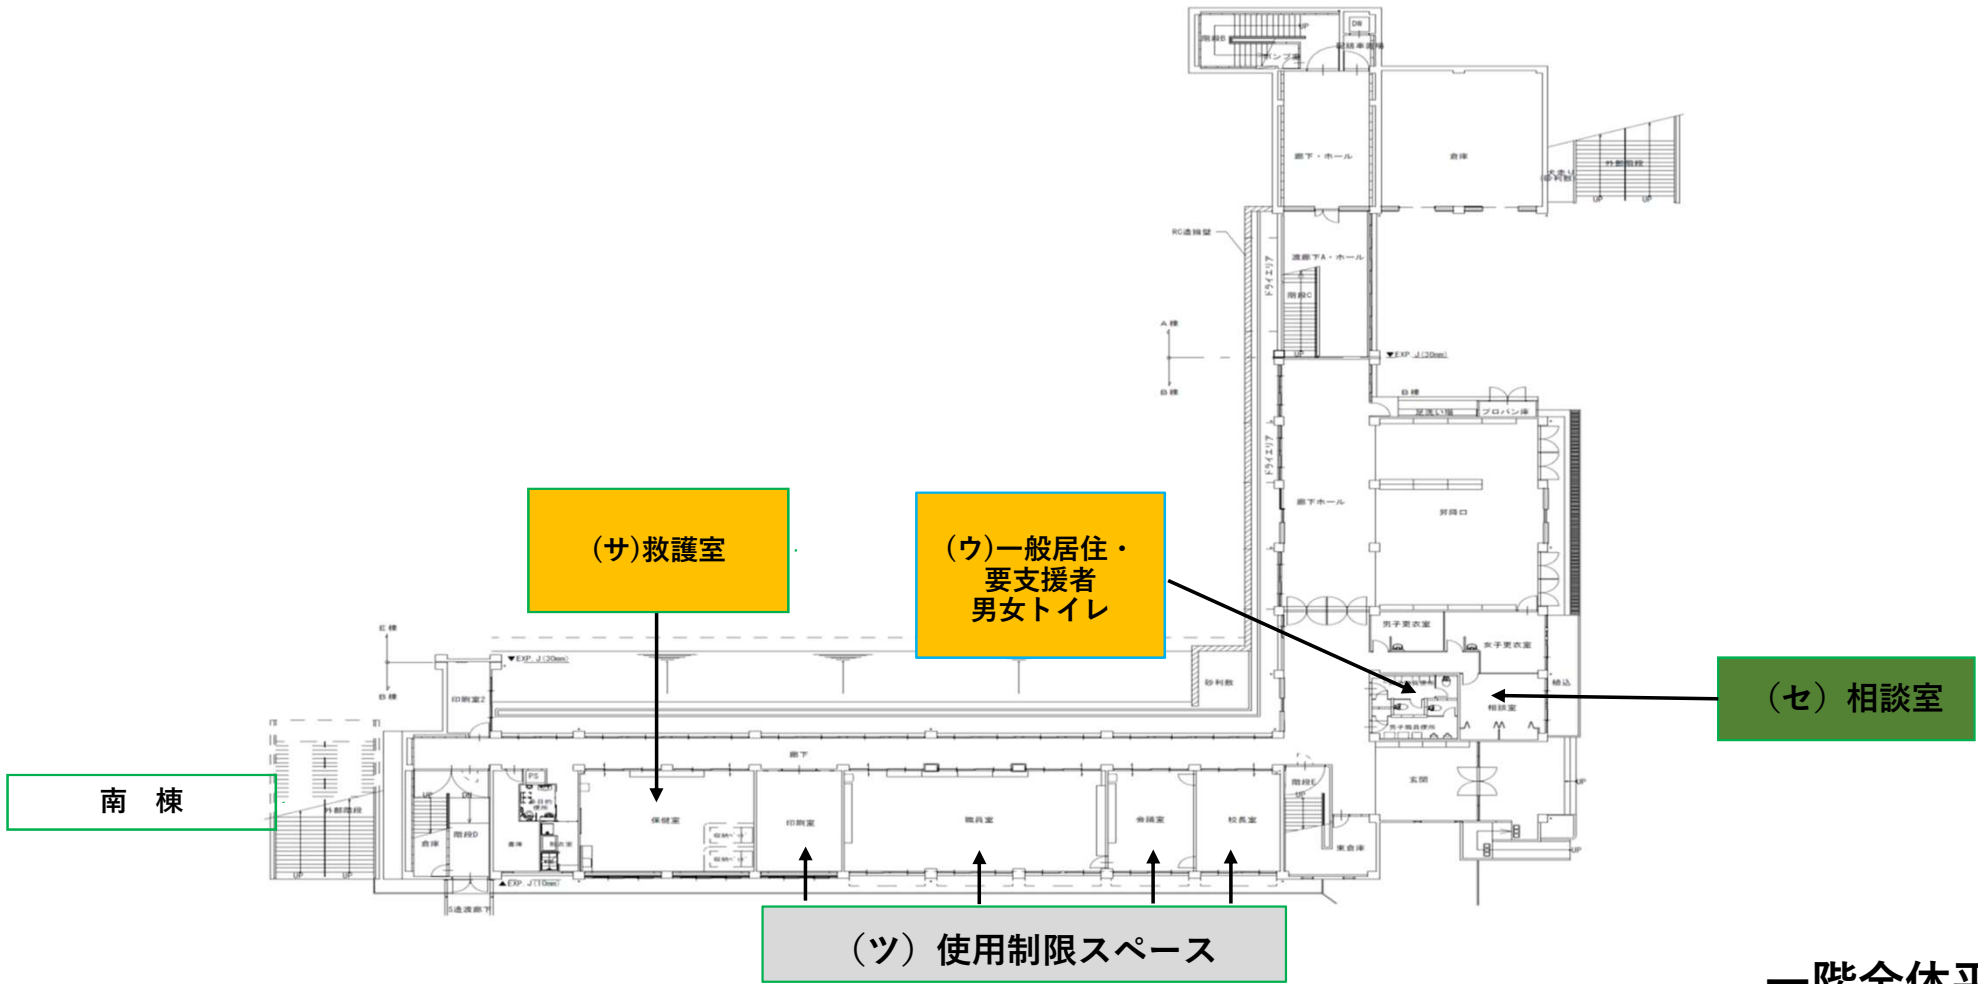

一階全体平面図


# 校舎配置図

# 榛原小学校

中 棟

(ウ)一般居住・  
要支援者  
男女トイレ

南 棟

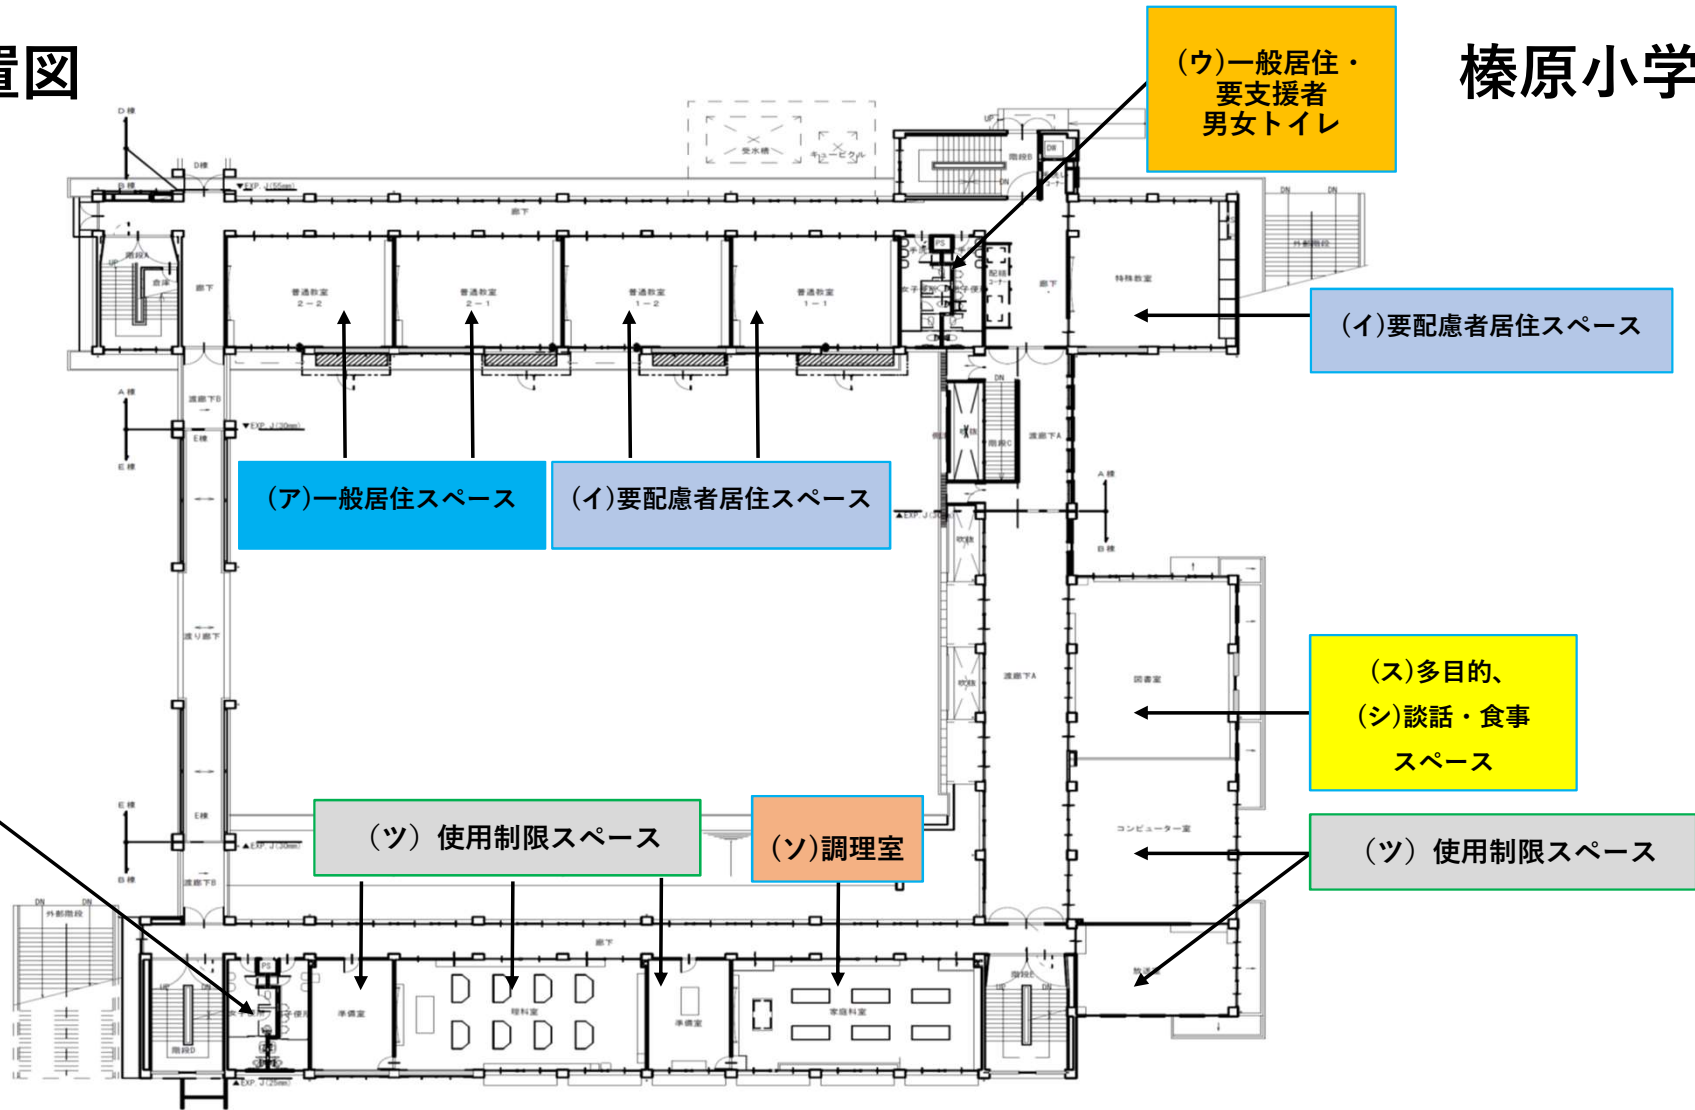


二階全体平面図

# 校舎配置図

# 榛原小学校

中 棟


南 棟

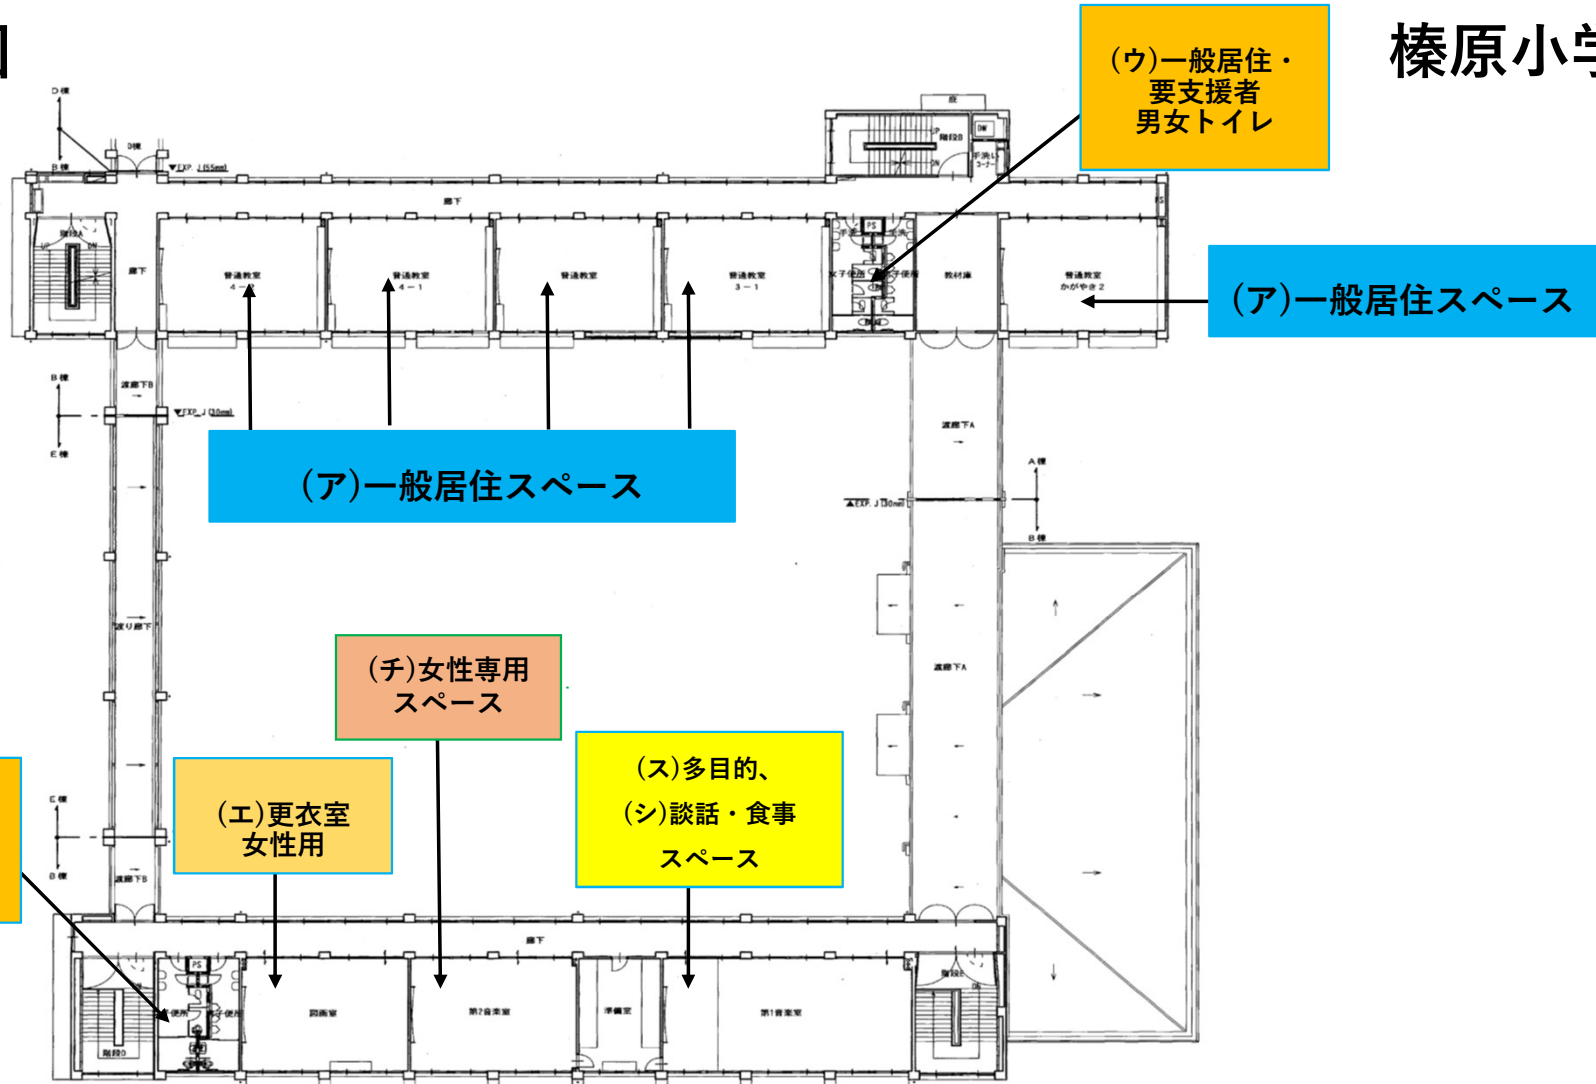

三階全体平面図

# 校舎配置図

# 榛原小学校

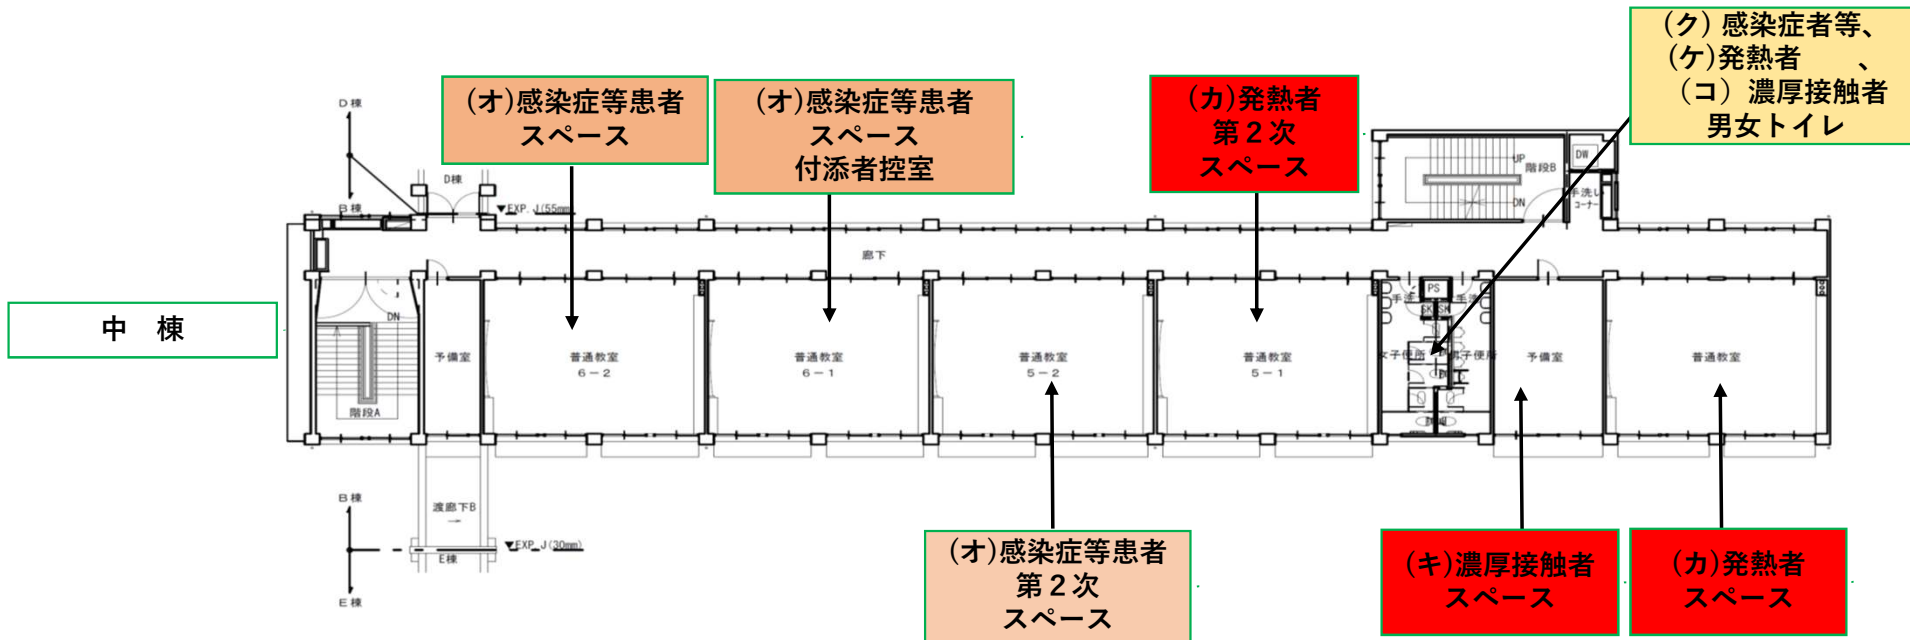


四階全体平面図



# 体育館配置図

# 榛原小学校

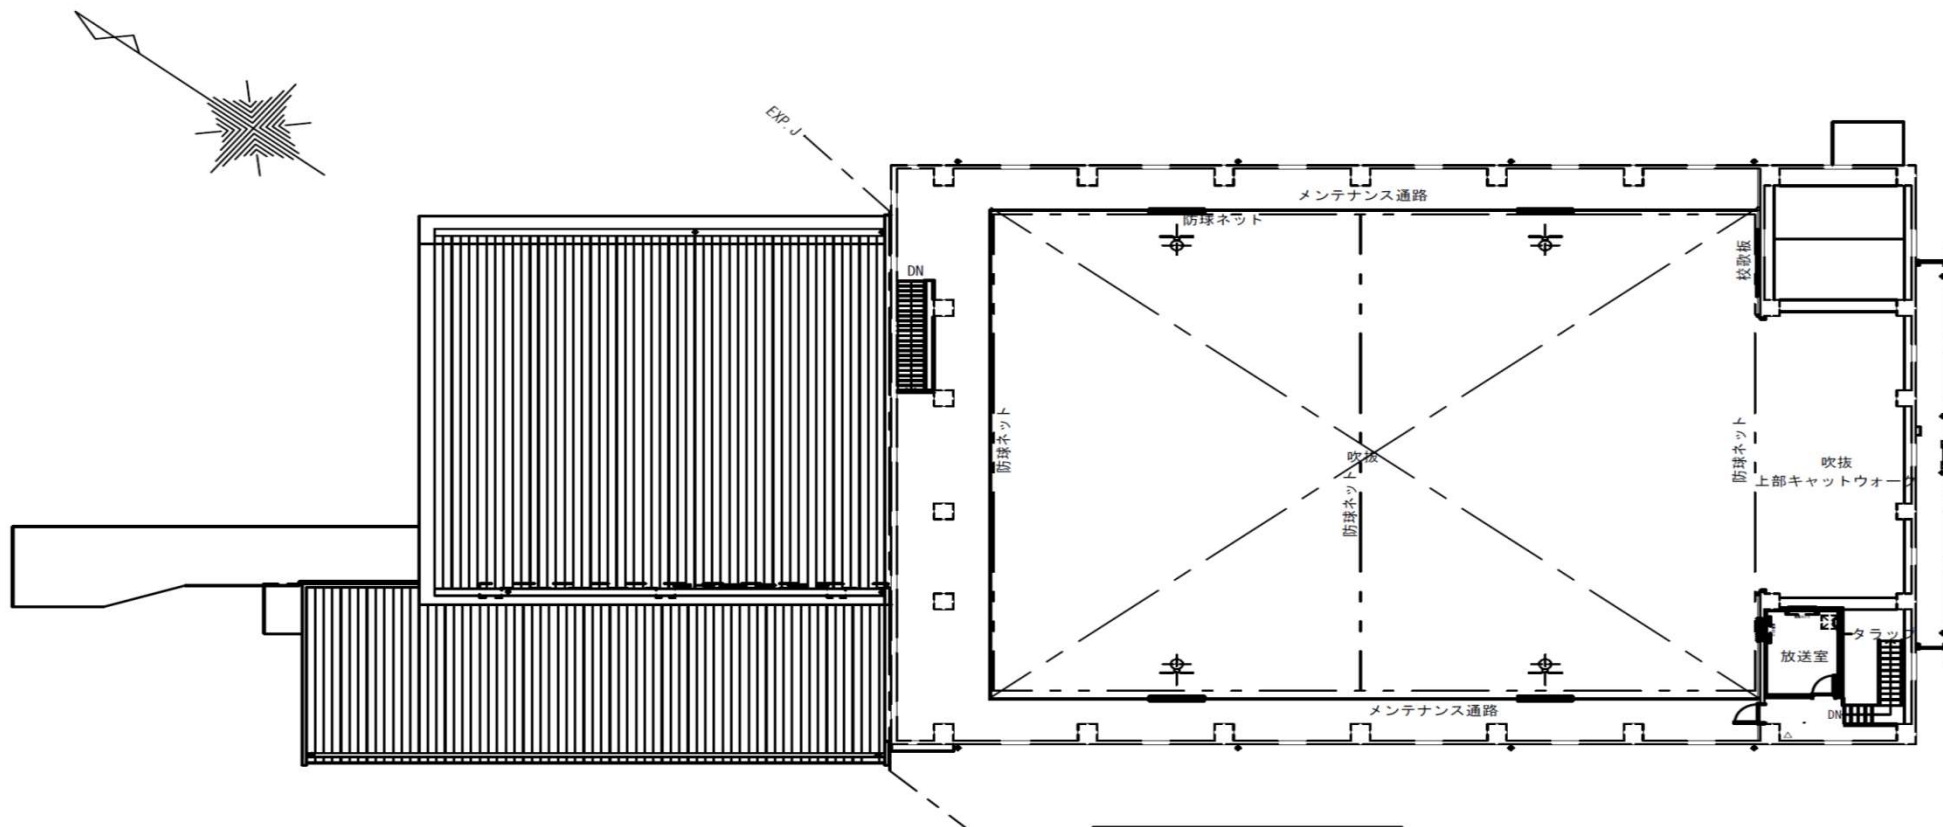

二階全体平面図