




# 榛原総合センター施設配置

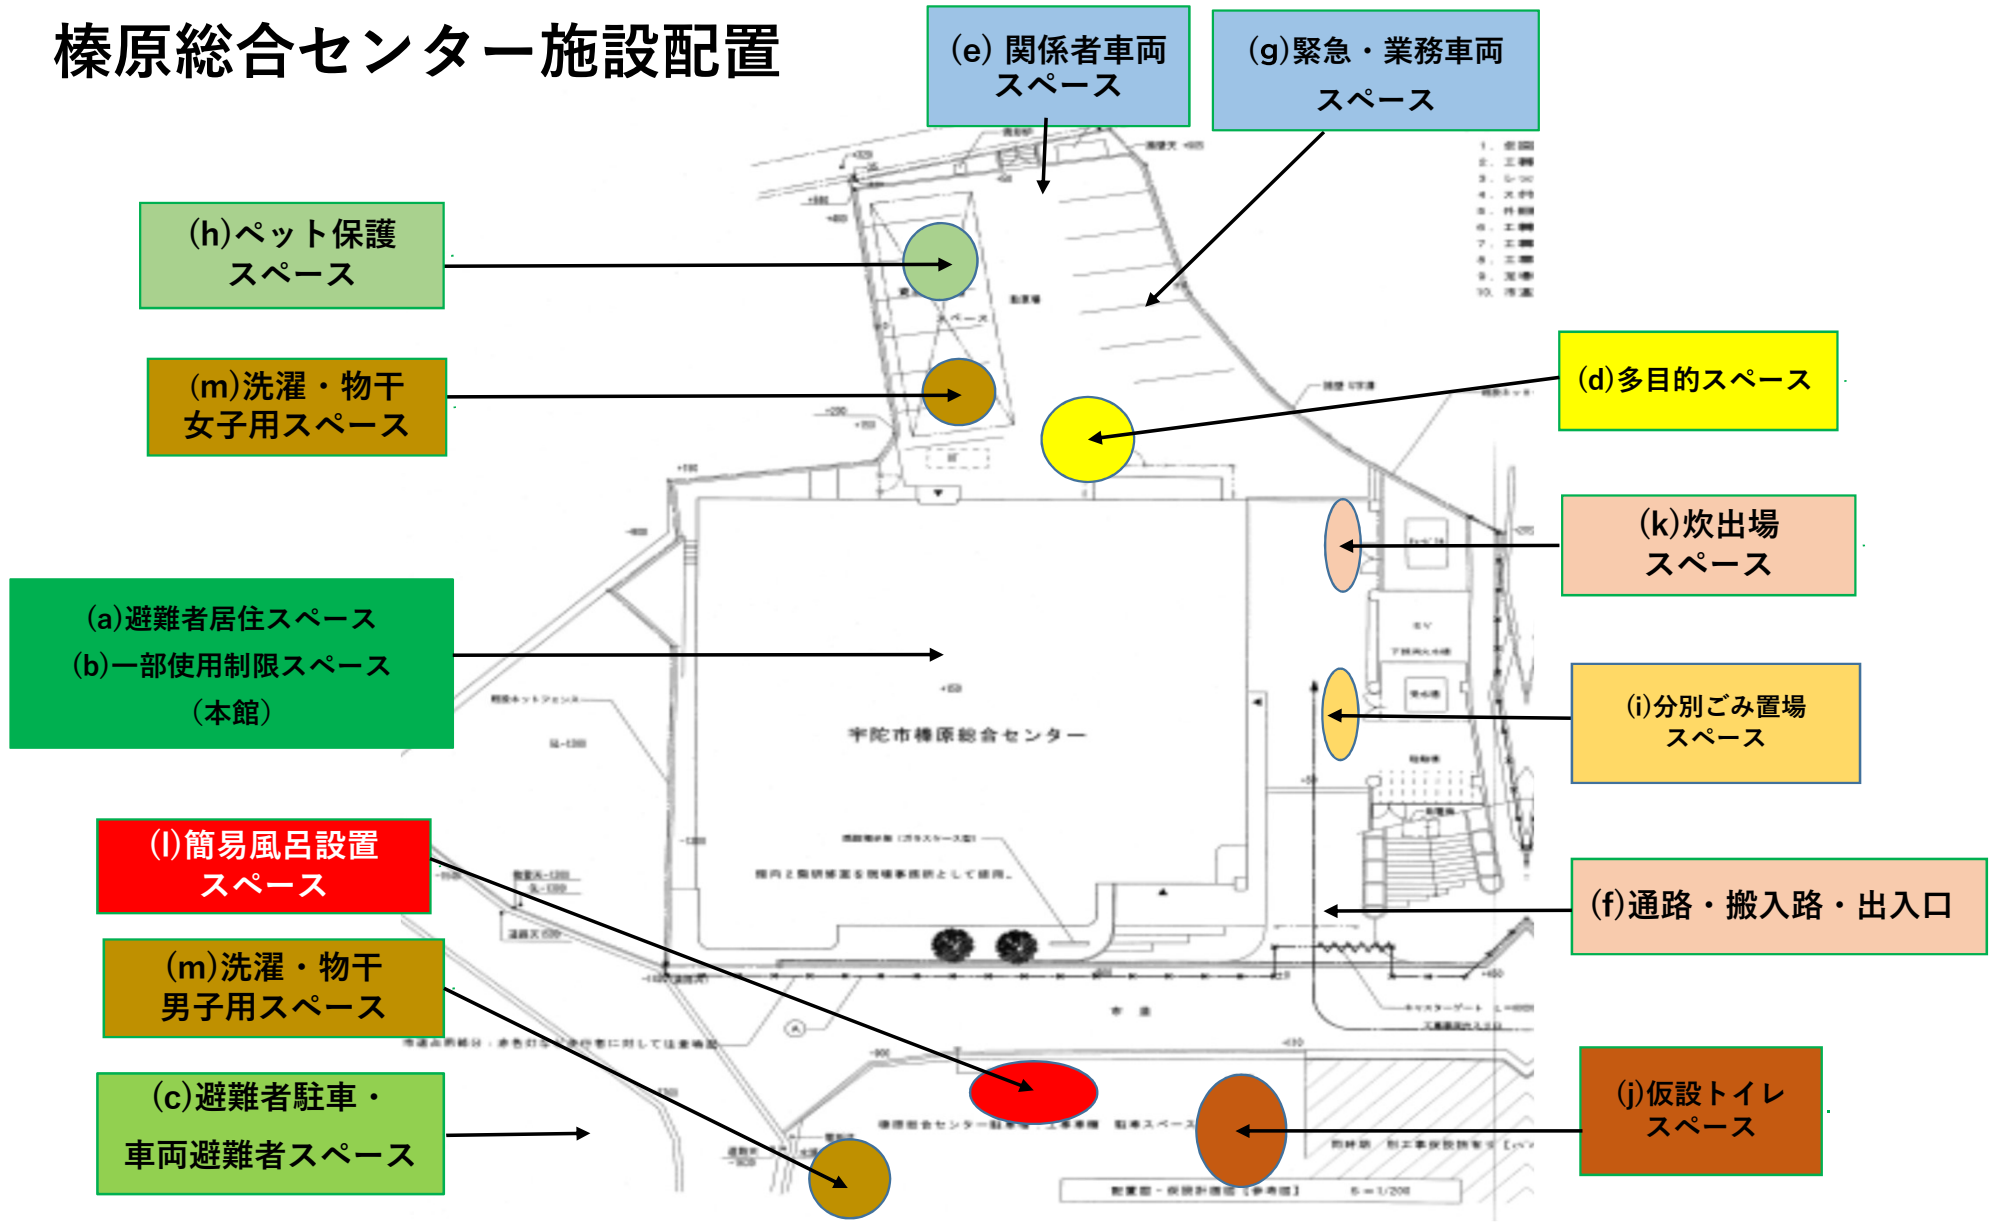

# 榛原総合センター本館1階平面図

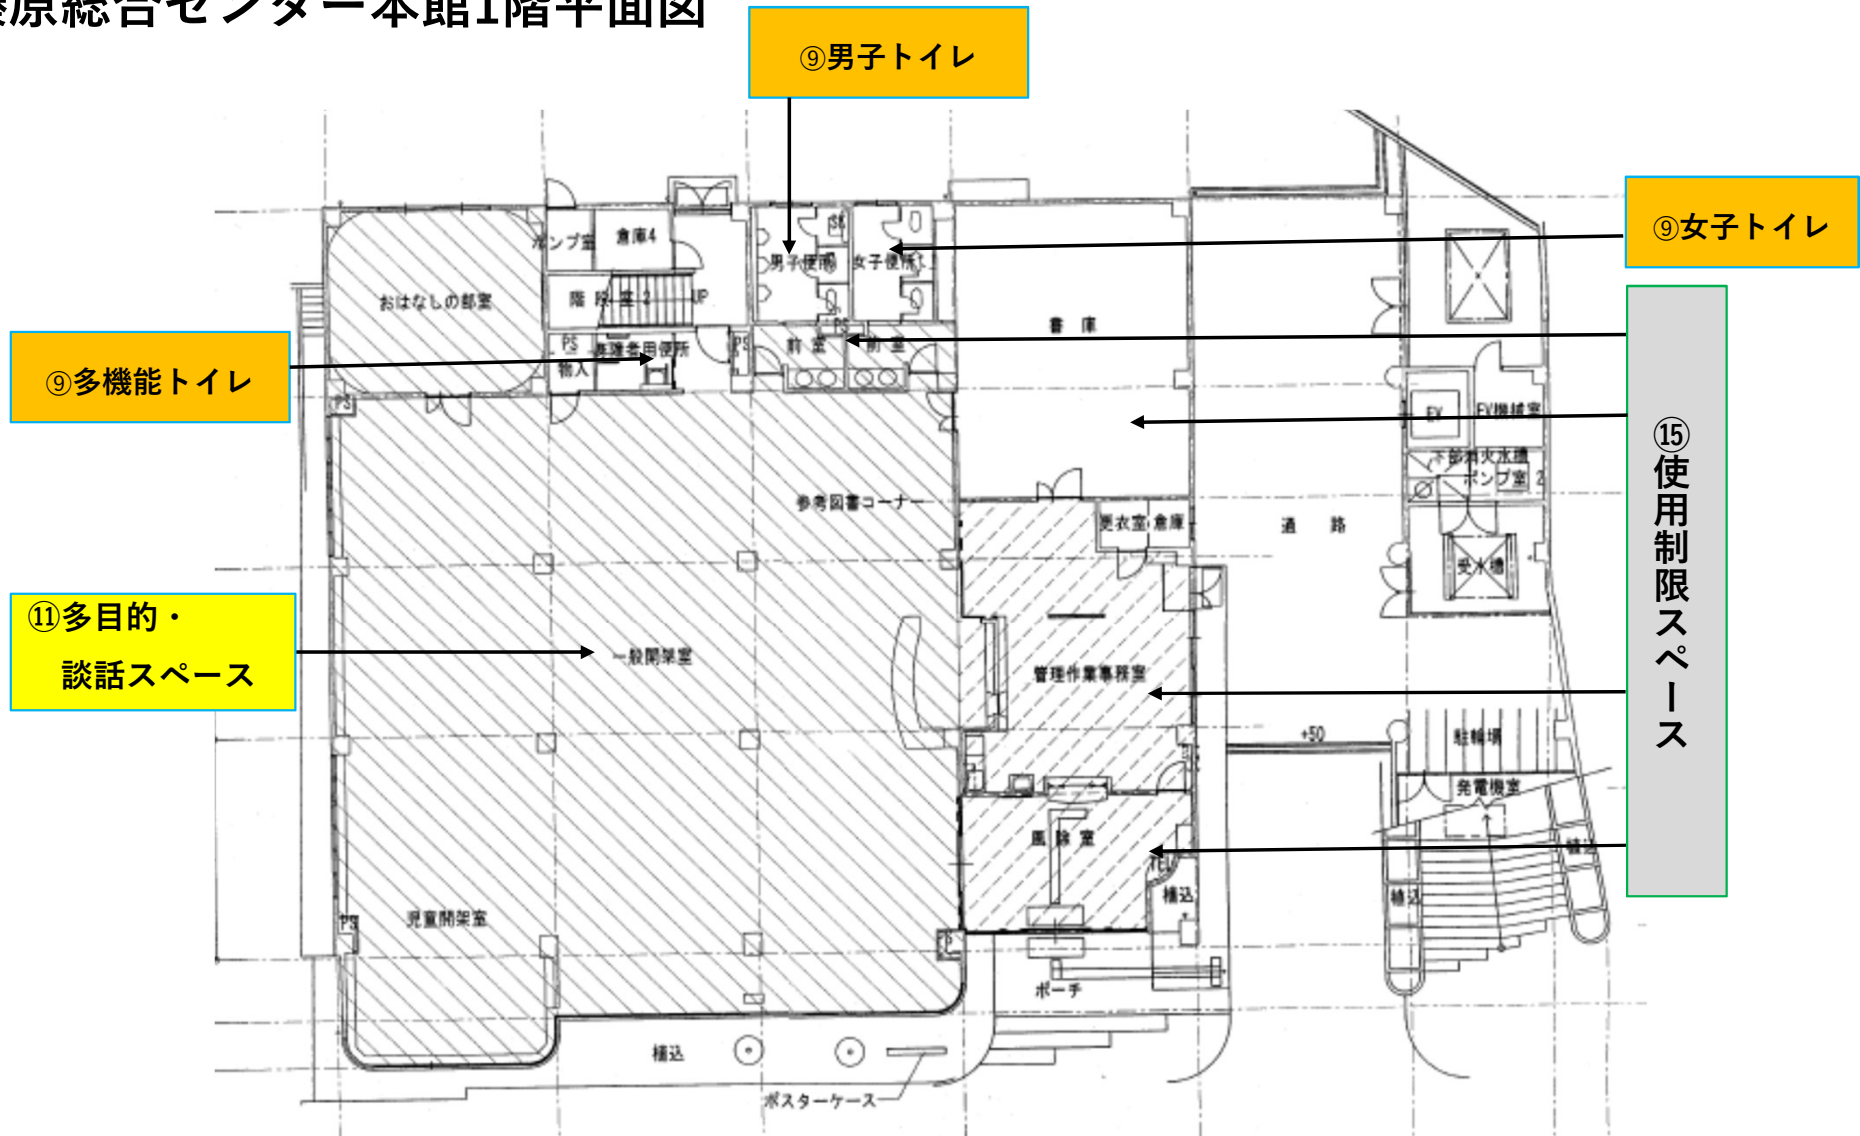

# 榛原総合センター本館2階平面図

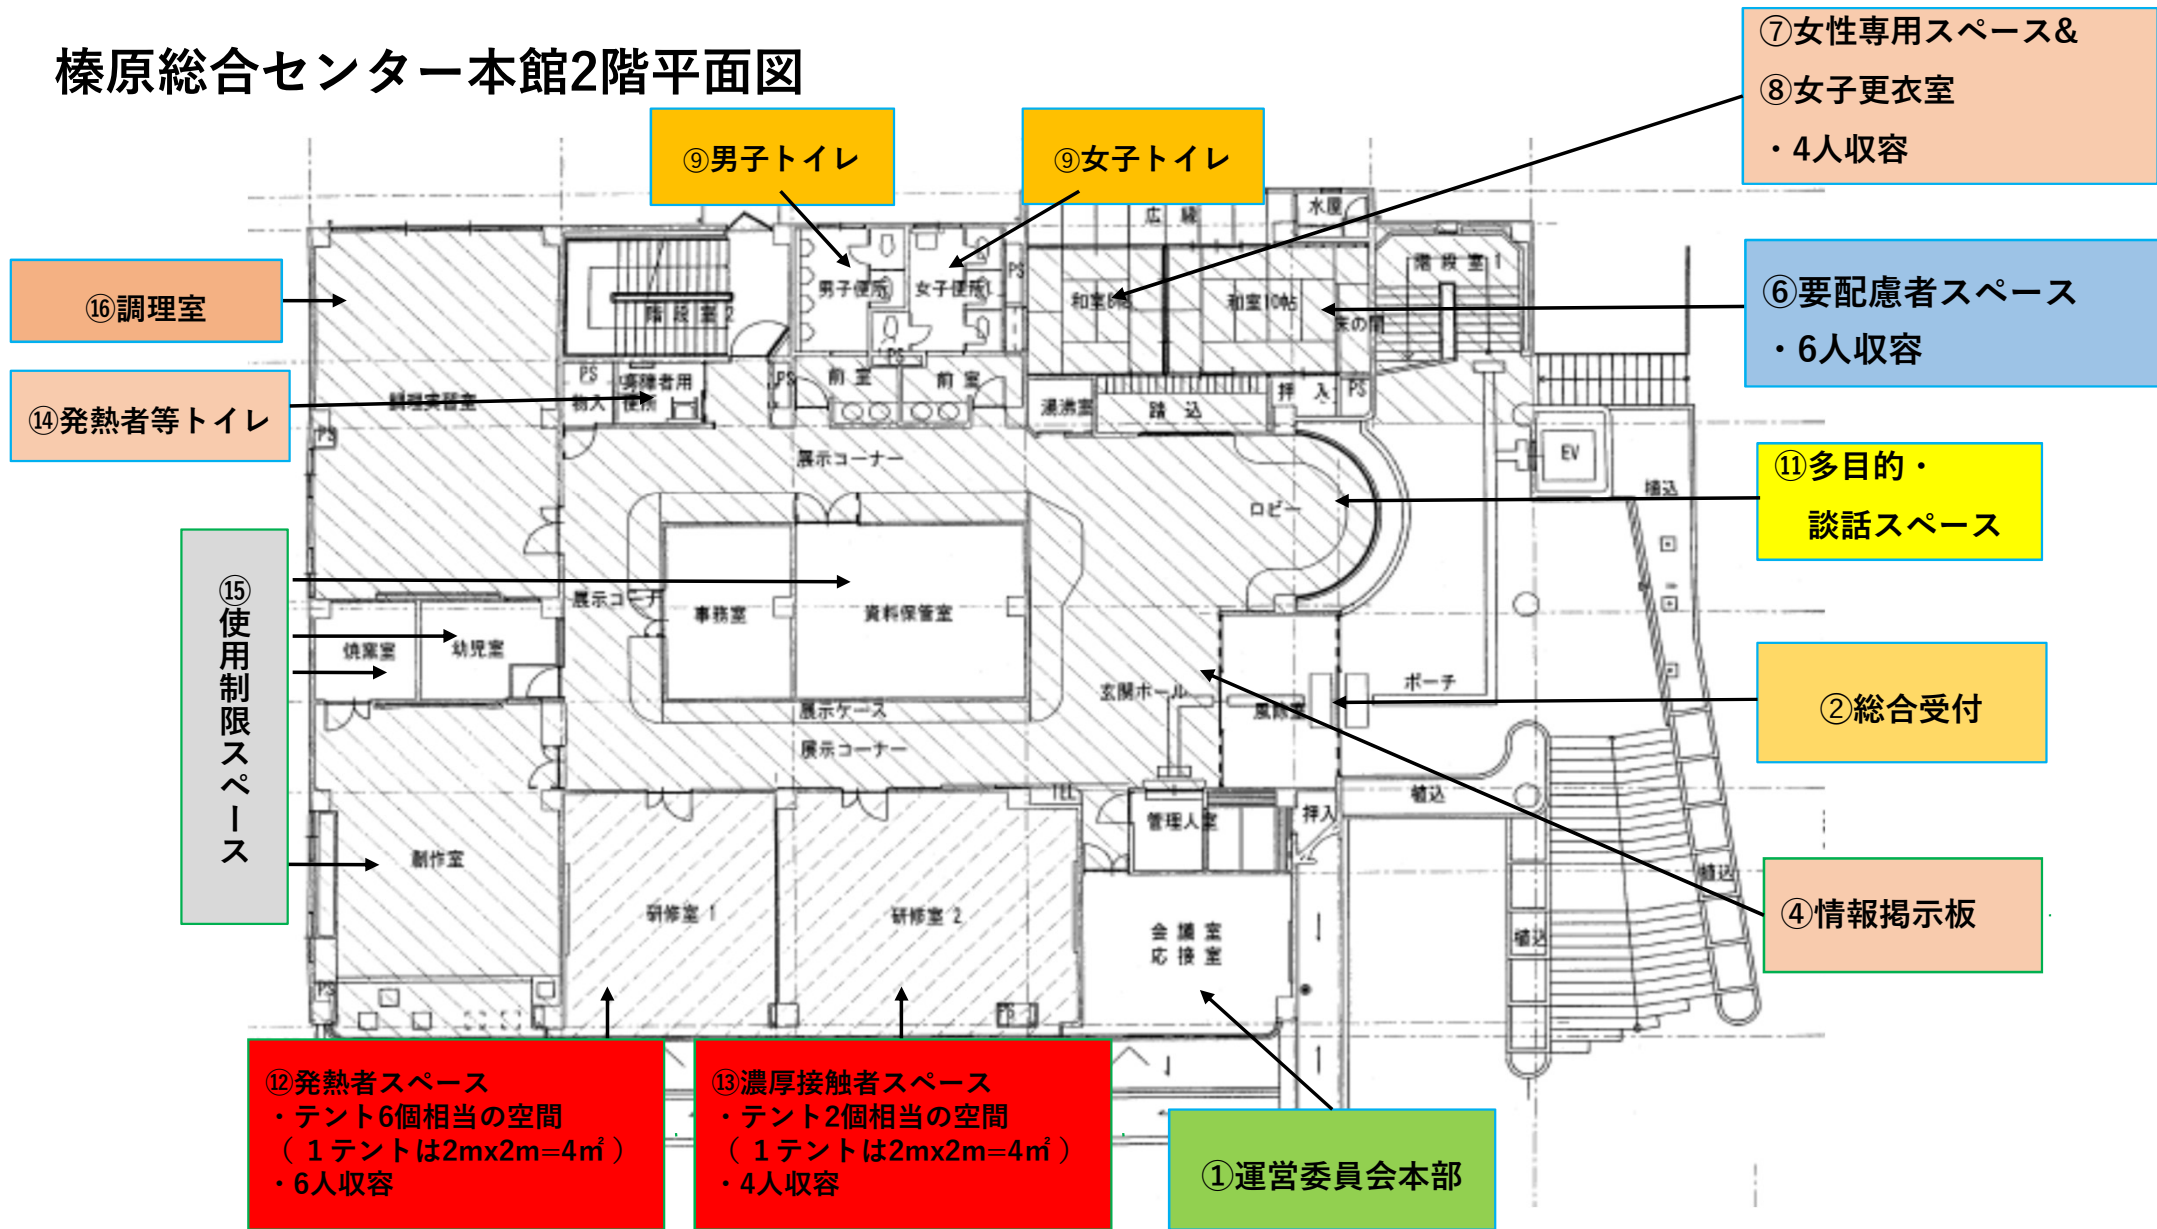

⑩調理室

⑭発熱者等トイレ

⑮使用制限スペース

⑫発熱者スペース  
 ・テント6個相当の空間  
 (1テントは2m×2m=4㎡)  
 ・6人収容

⑬濃厚接触者スペース  
 ・テント2個相当の空間  
 (1テントは2m×2m=4㎡)  
 ・4人収容

①運営委員会本部

⑨男子トイレ

⑨女子トイレ

⑦女性専用スペース&  
 ⑧女子更衣室  
 ・4人収容

⑥要配慮者スペース  
 ・6人収容

⑪多目的・  
 談話スペース

②総合受付

④情報掲示板

# 榛原総合センター本館3階平面図

