



# やまびこホール 施設配置

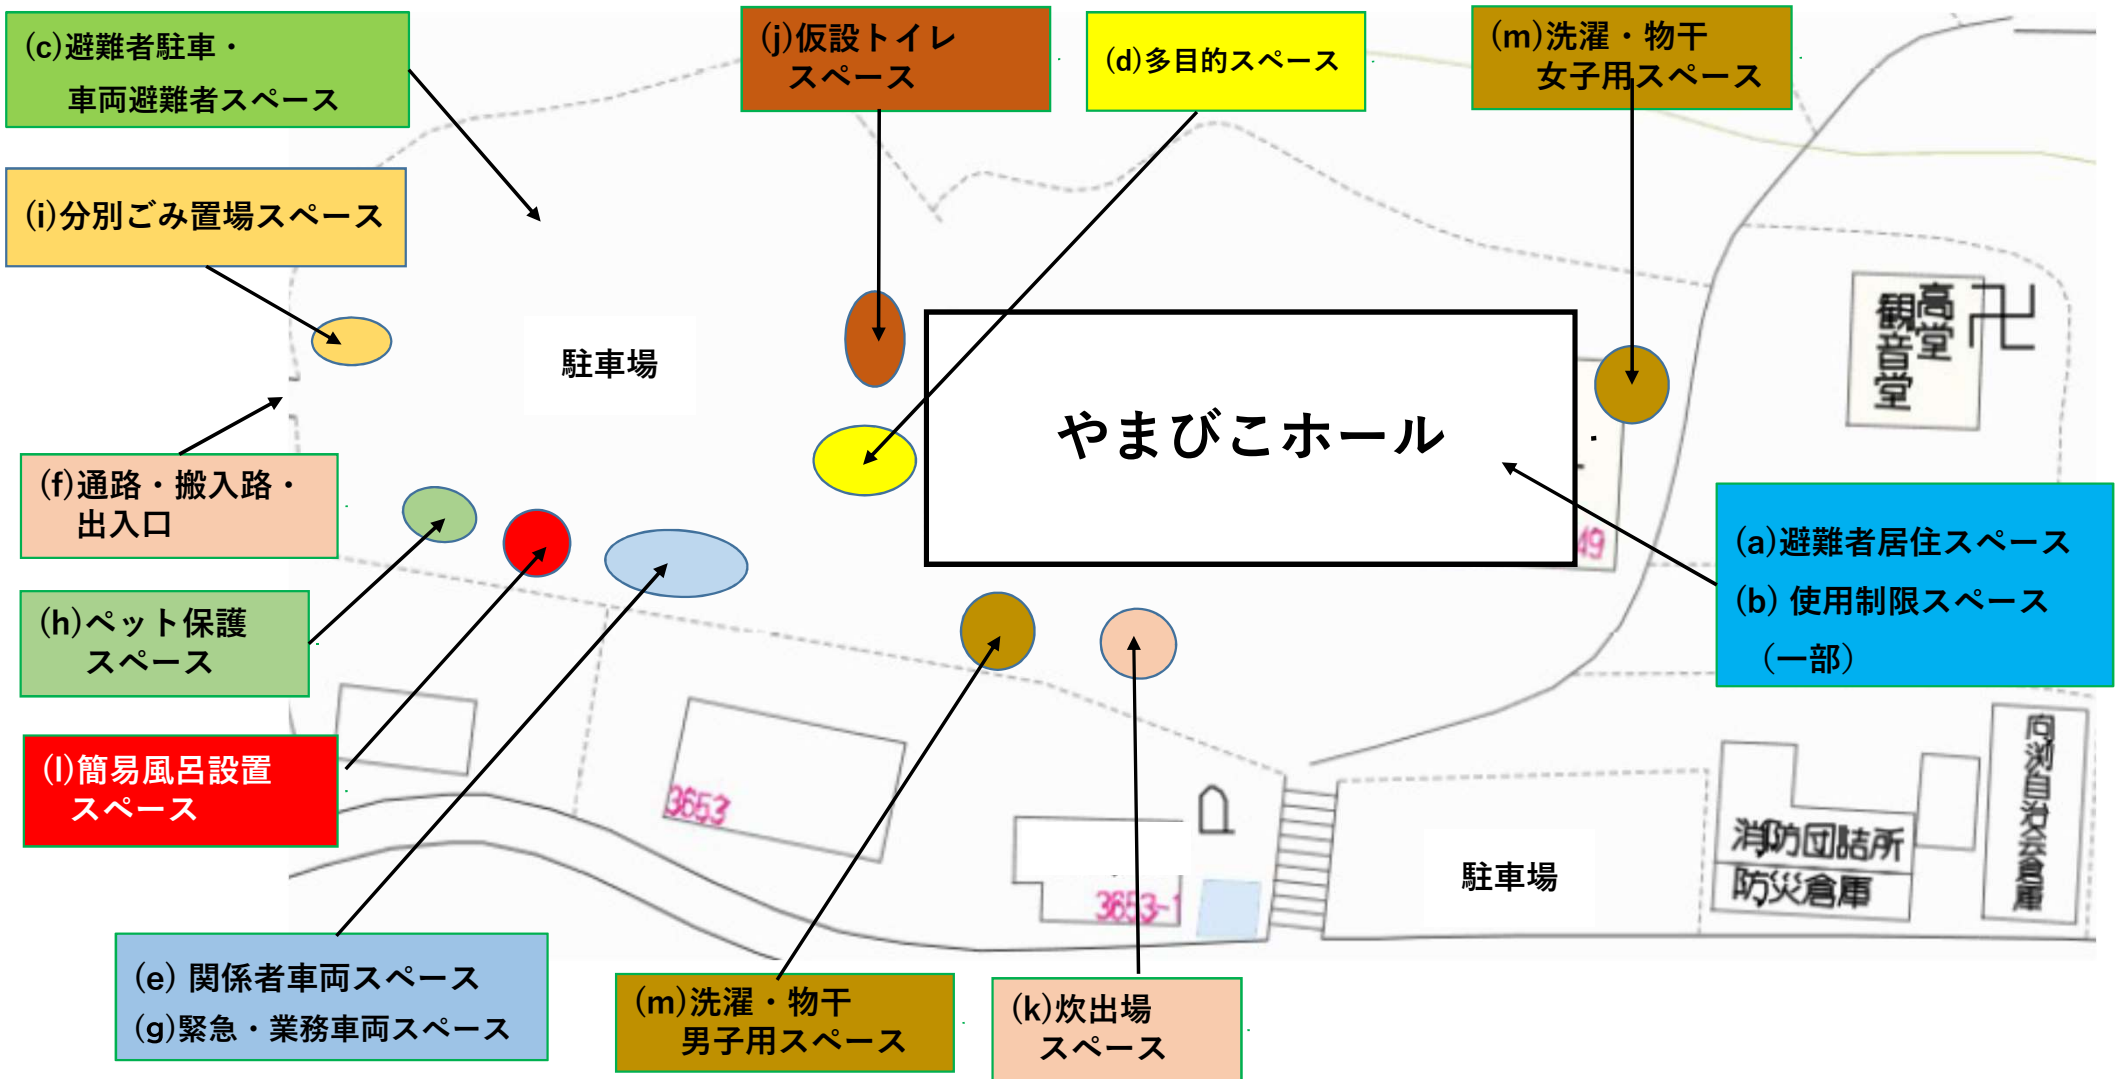


# やまびこホール 施設配置

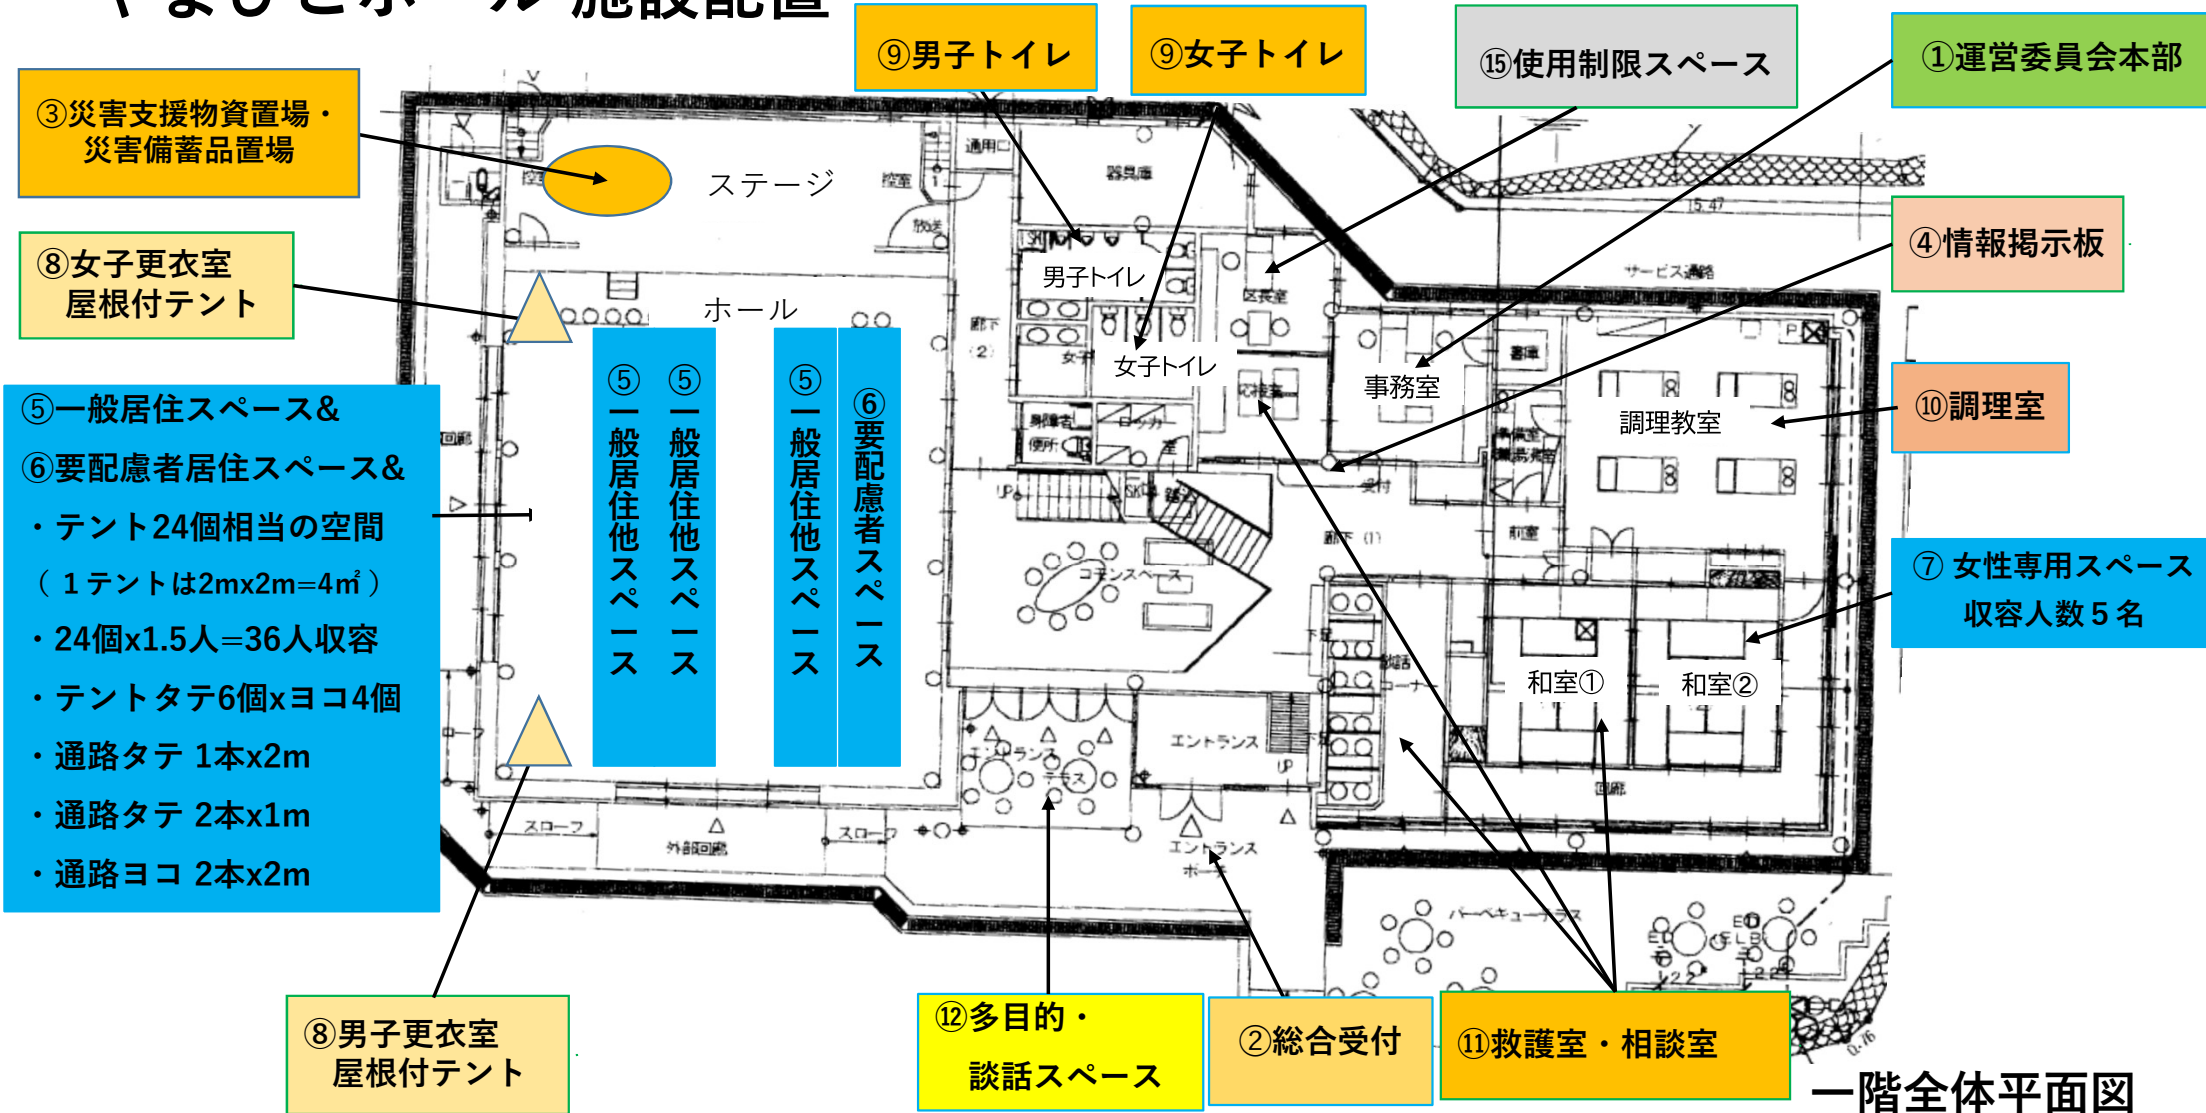

一階全体平面図

# やまびこホール 施設配置

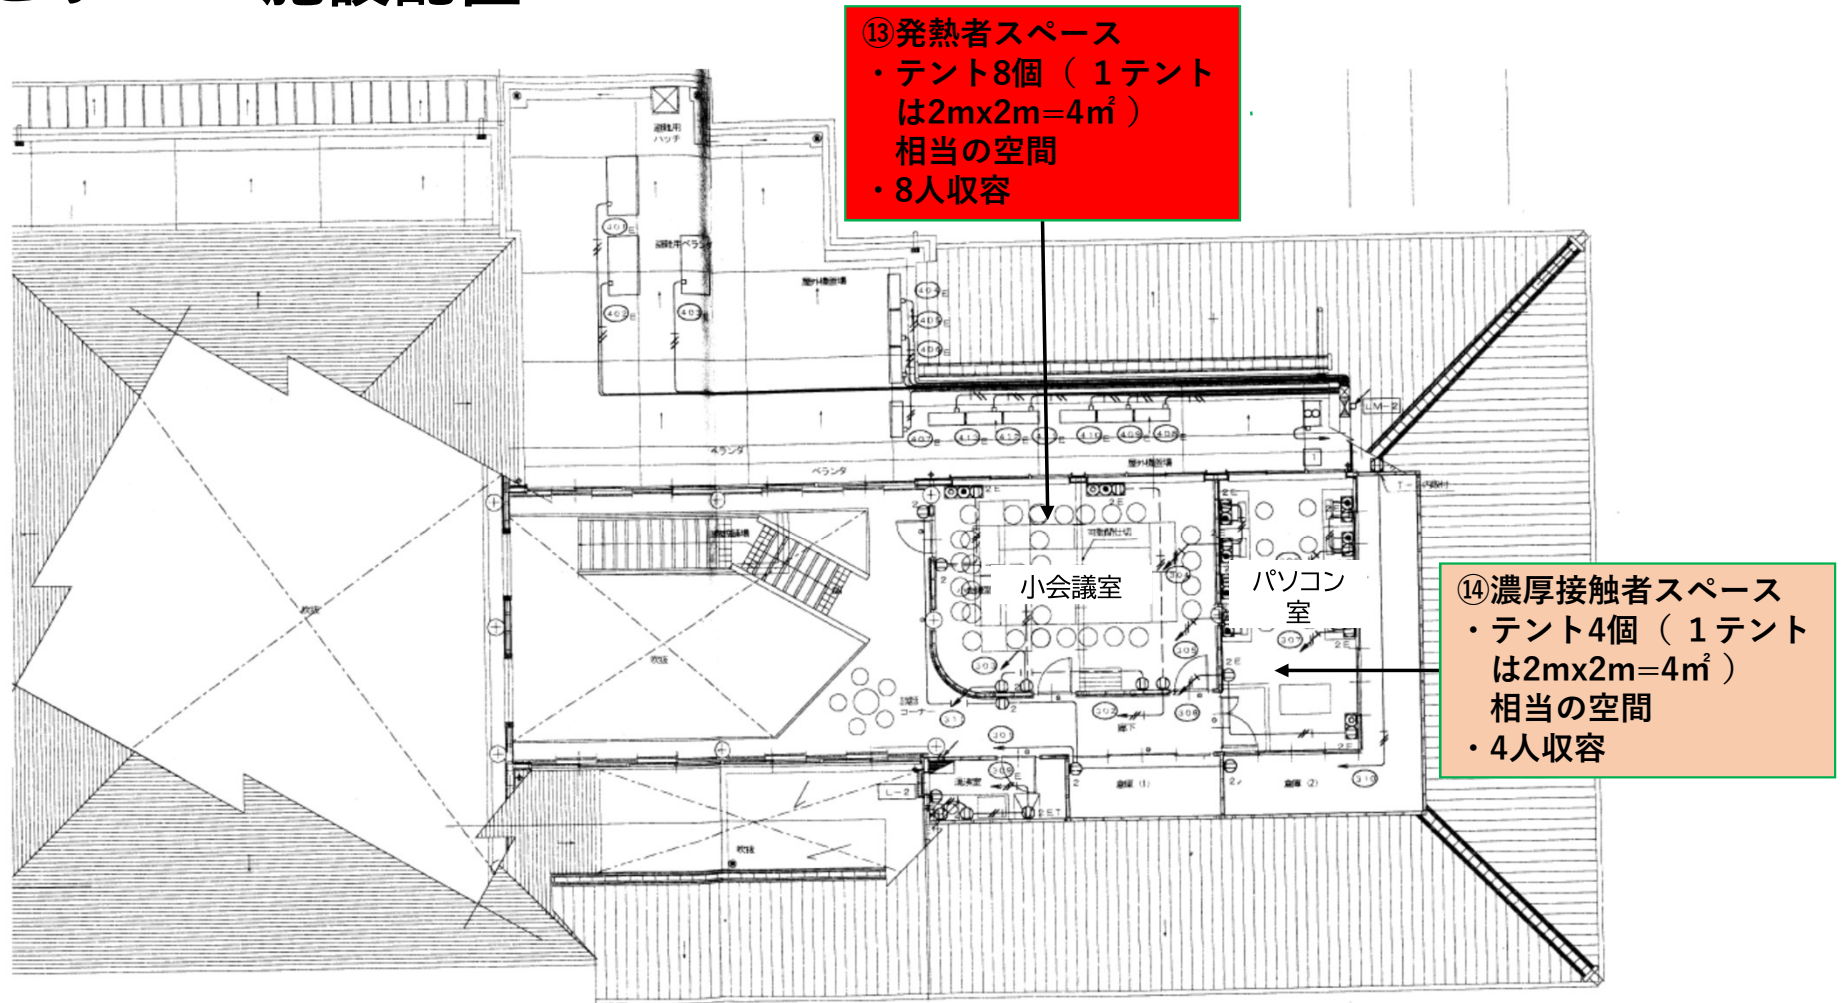

二階全体平面図