
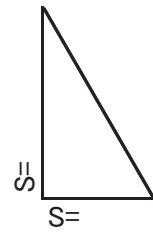


縦断図

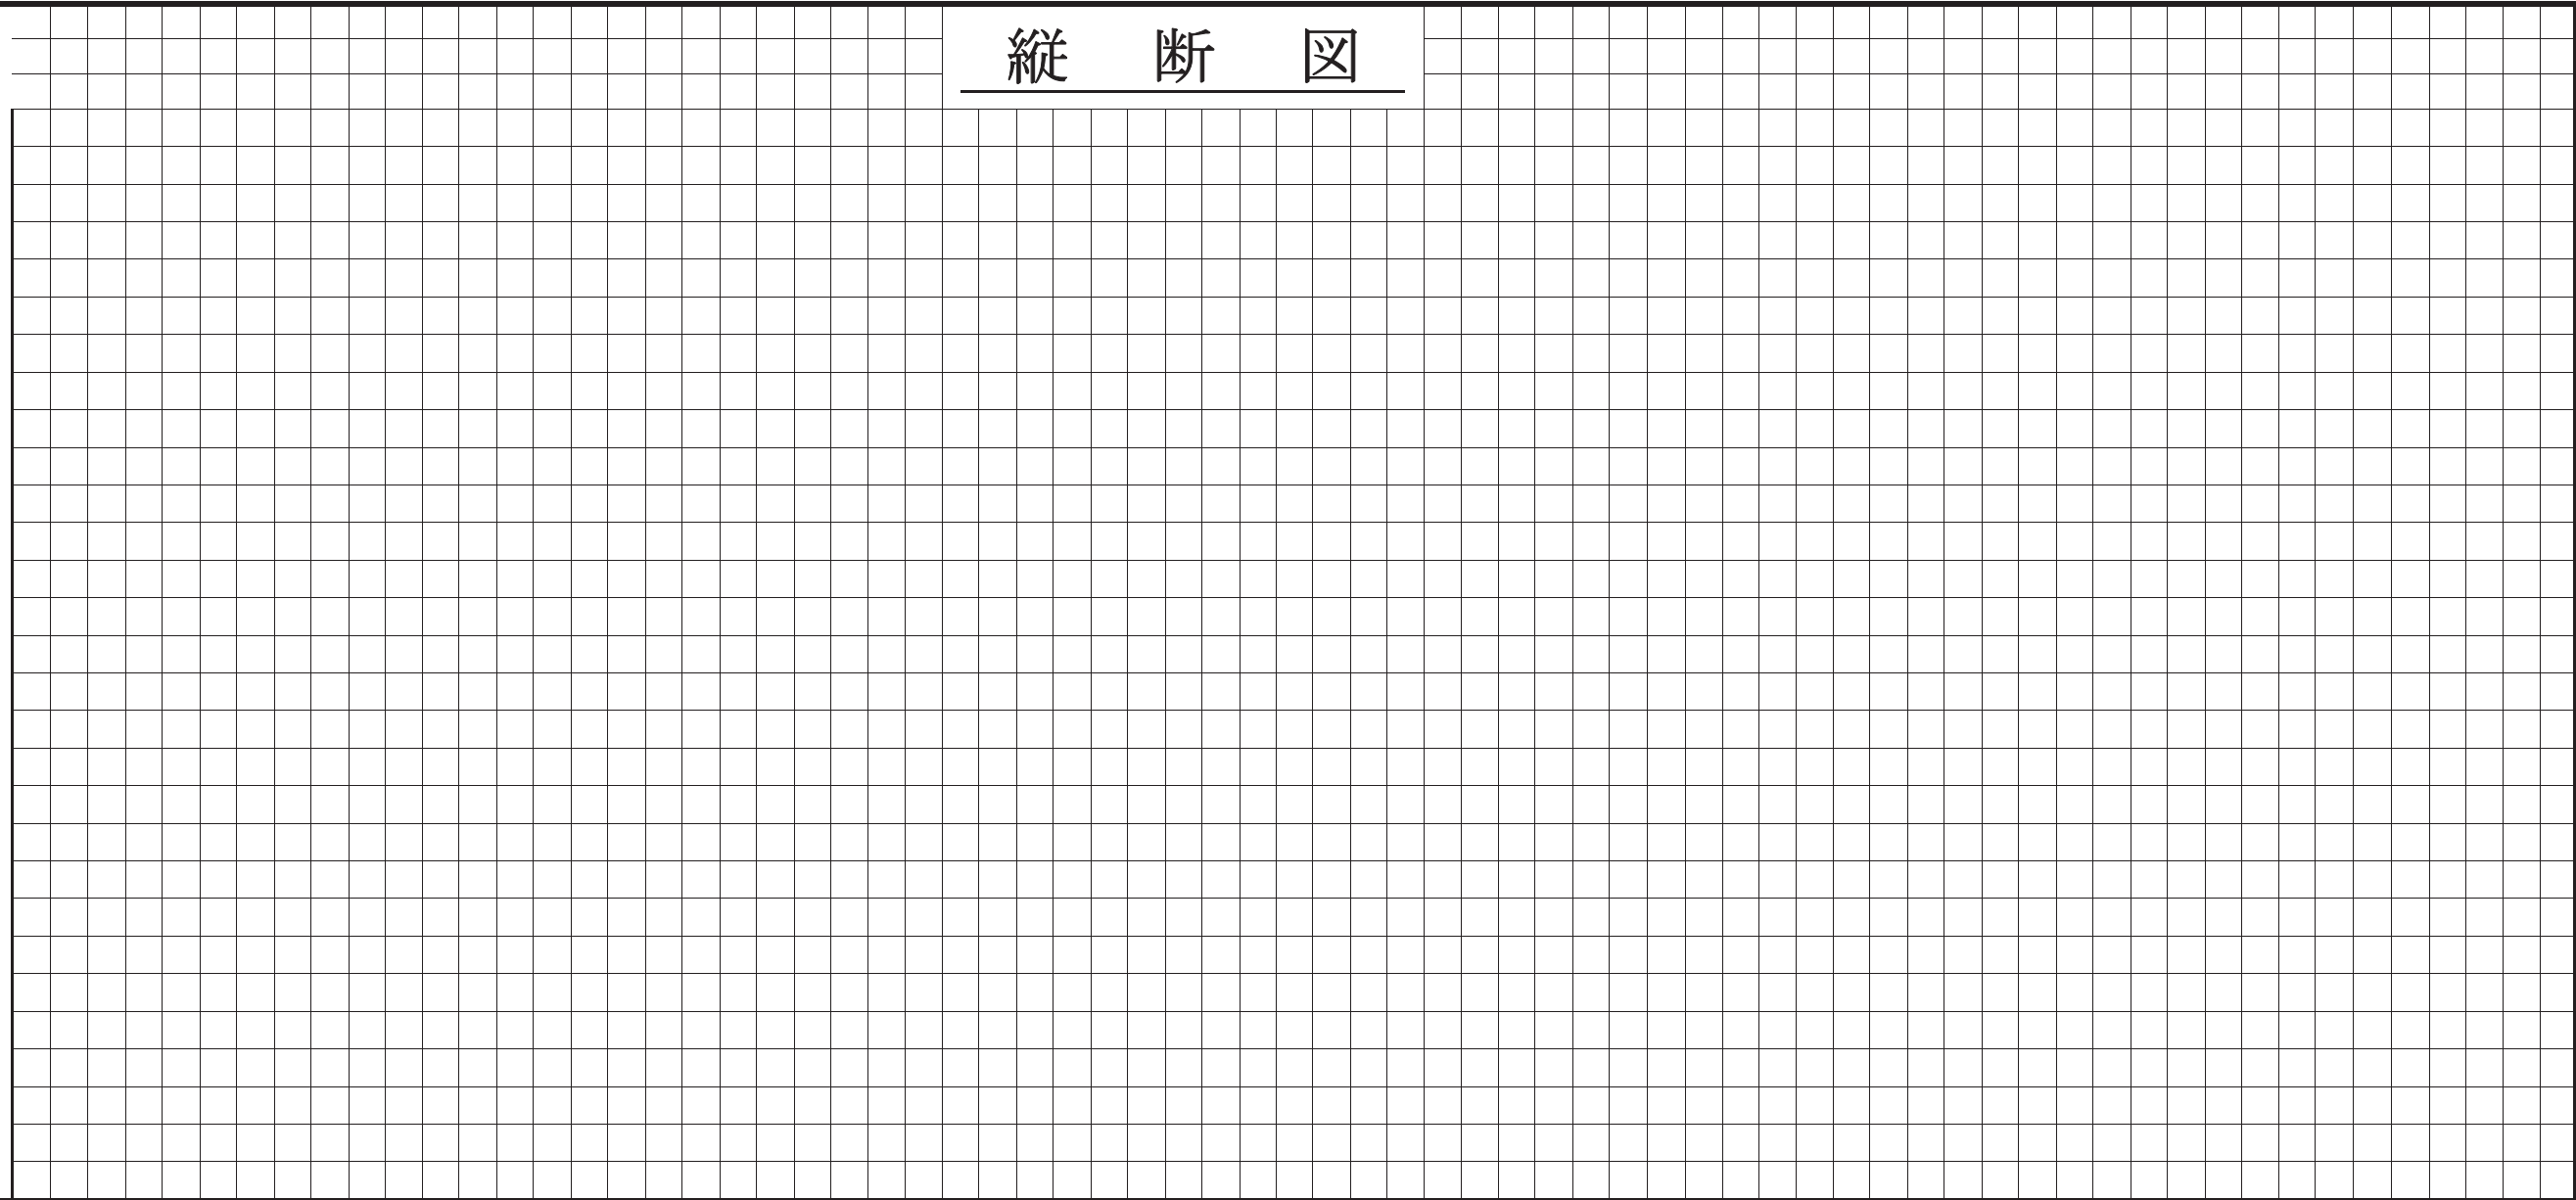

DL=

区間距離	
断面	
勾配	
地盤高	
土被り	
管底高	
追加距離	0.00
測点	NO.0

設計責任技術者名