



大和富士ホール 施設配置

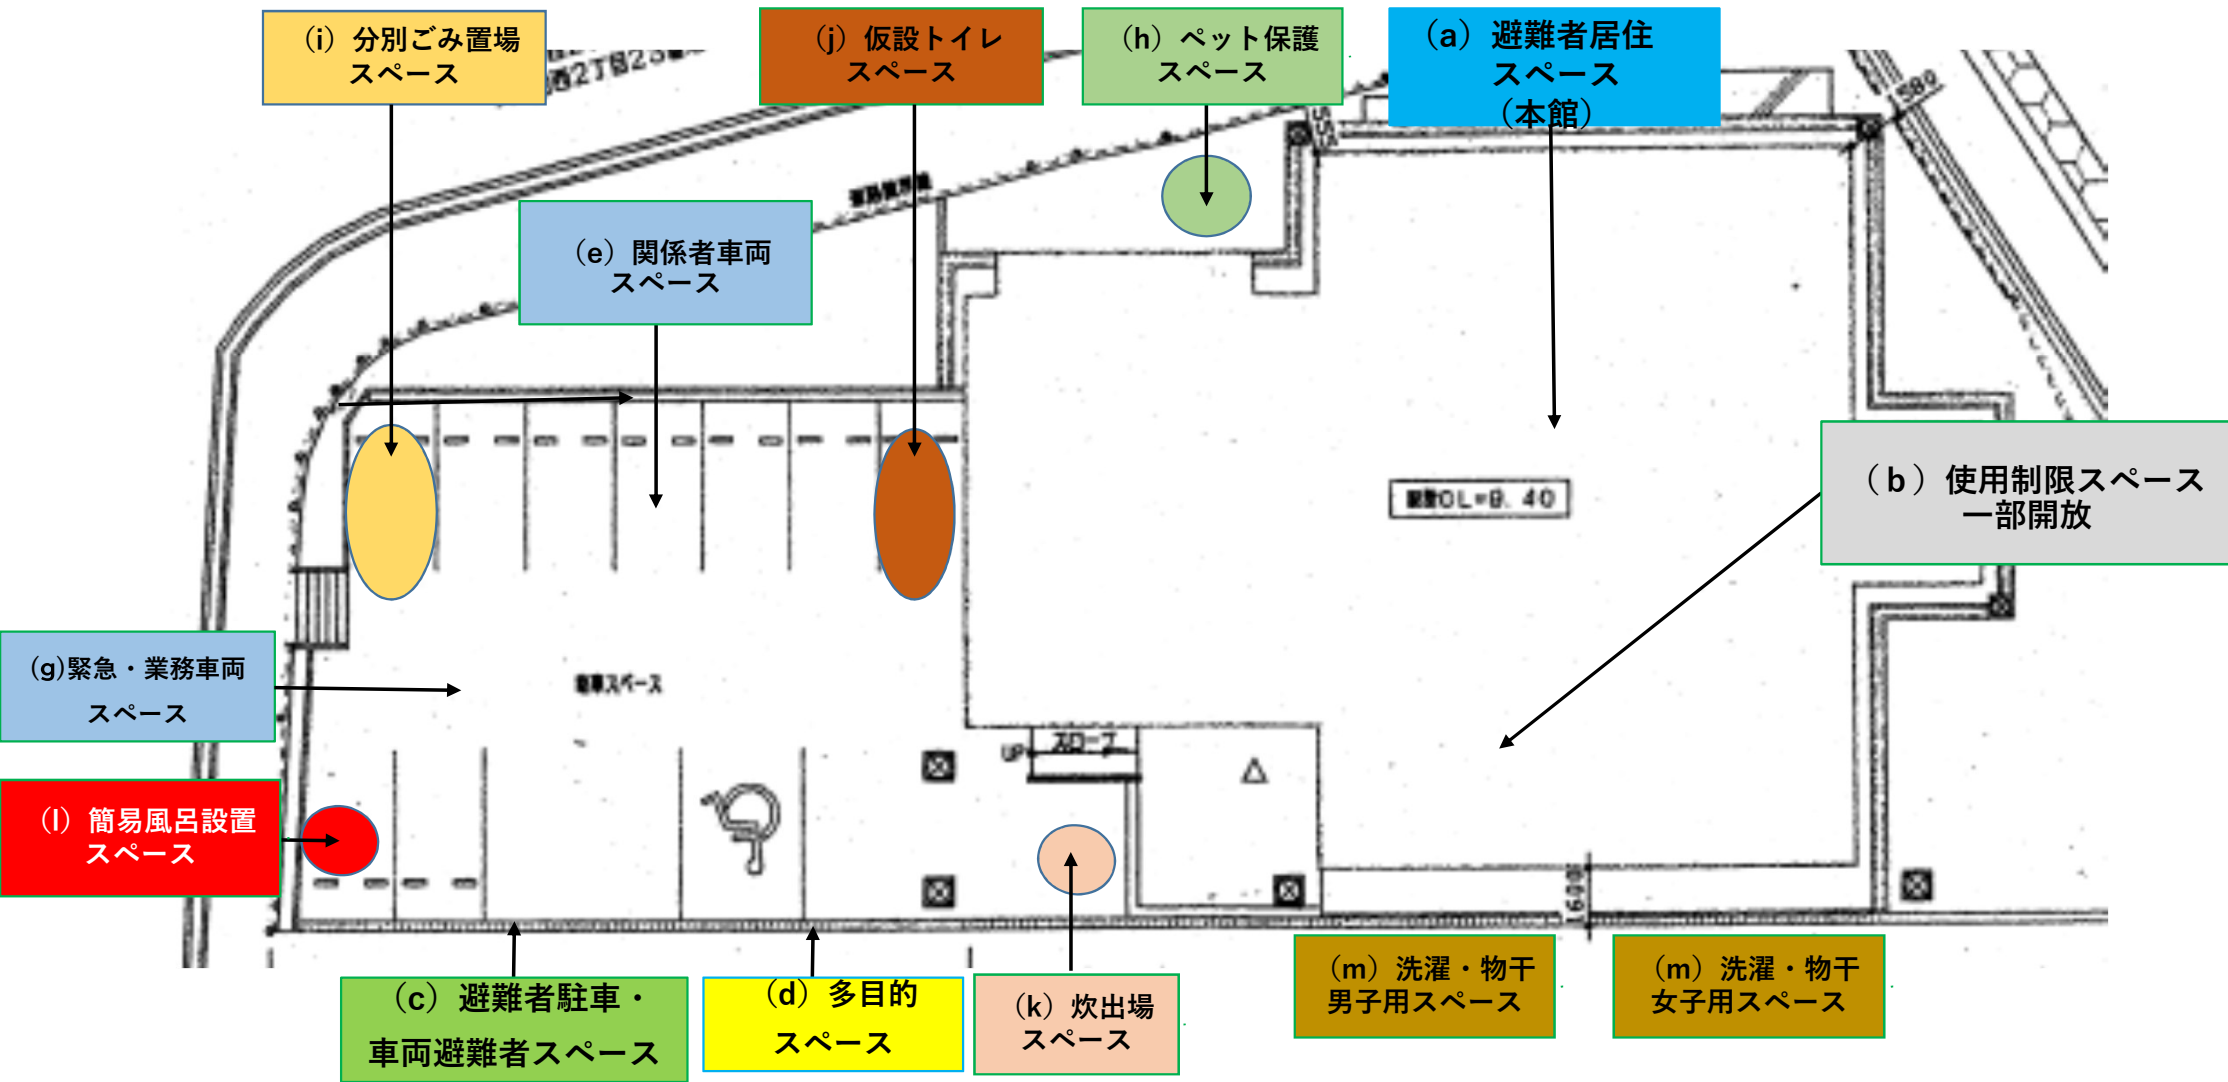

大和富士ホール 建物

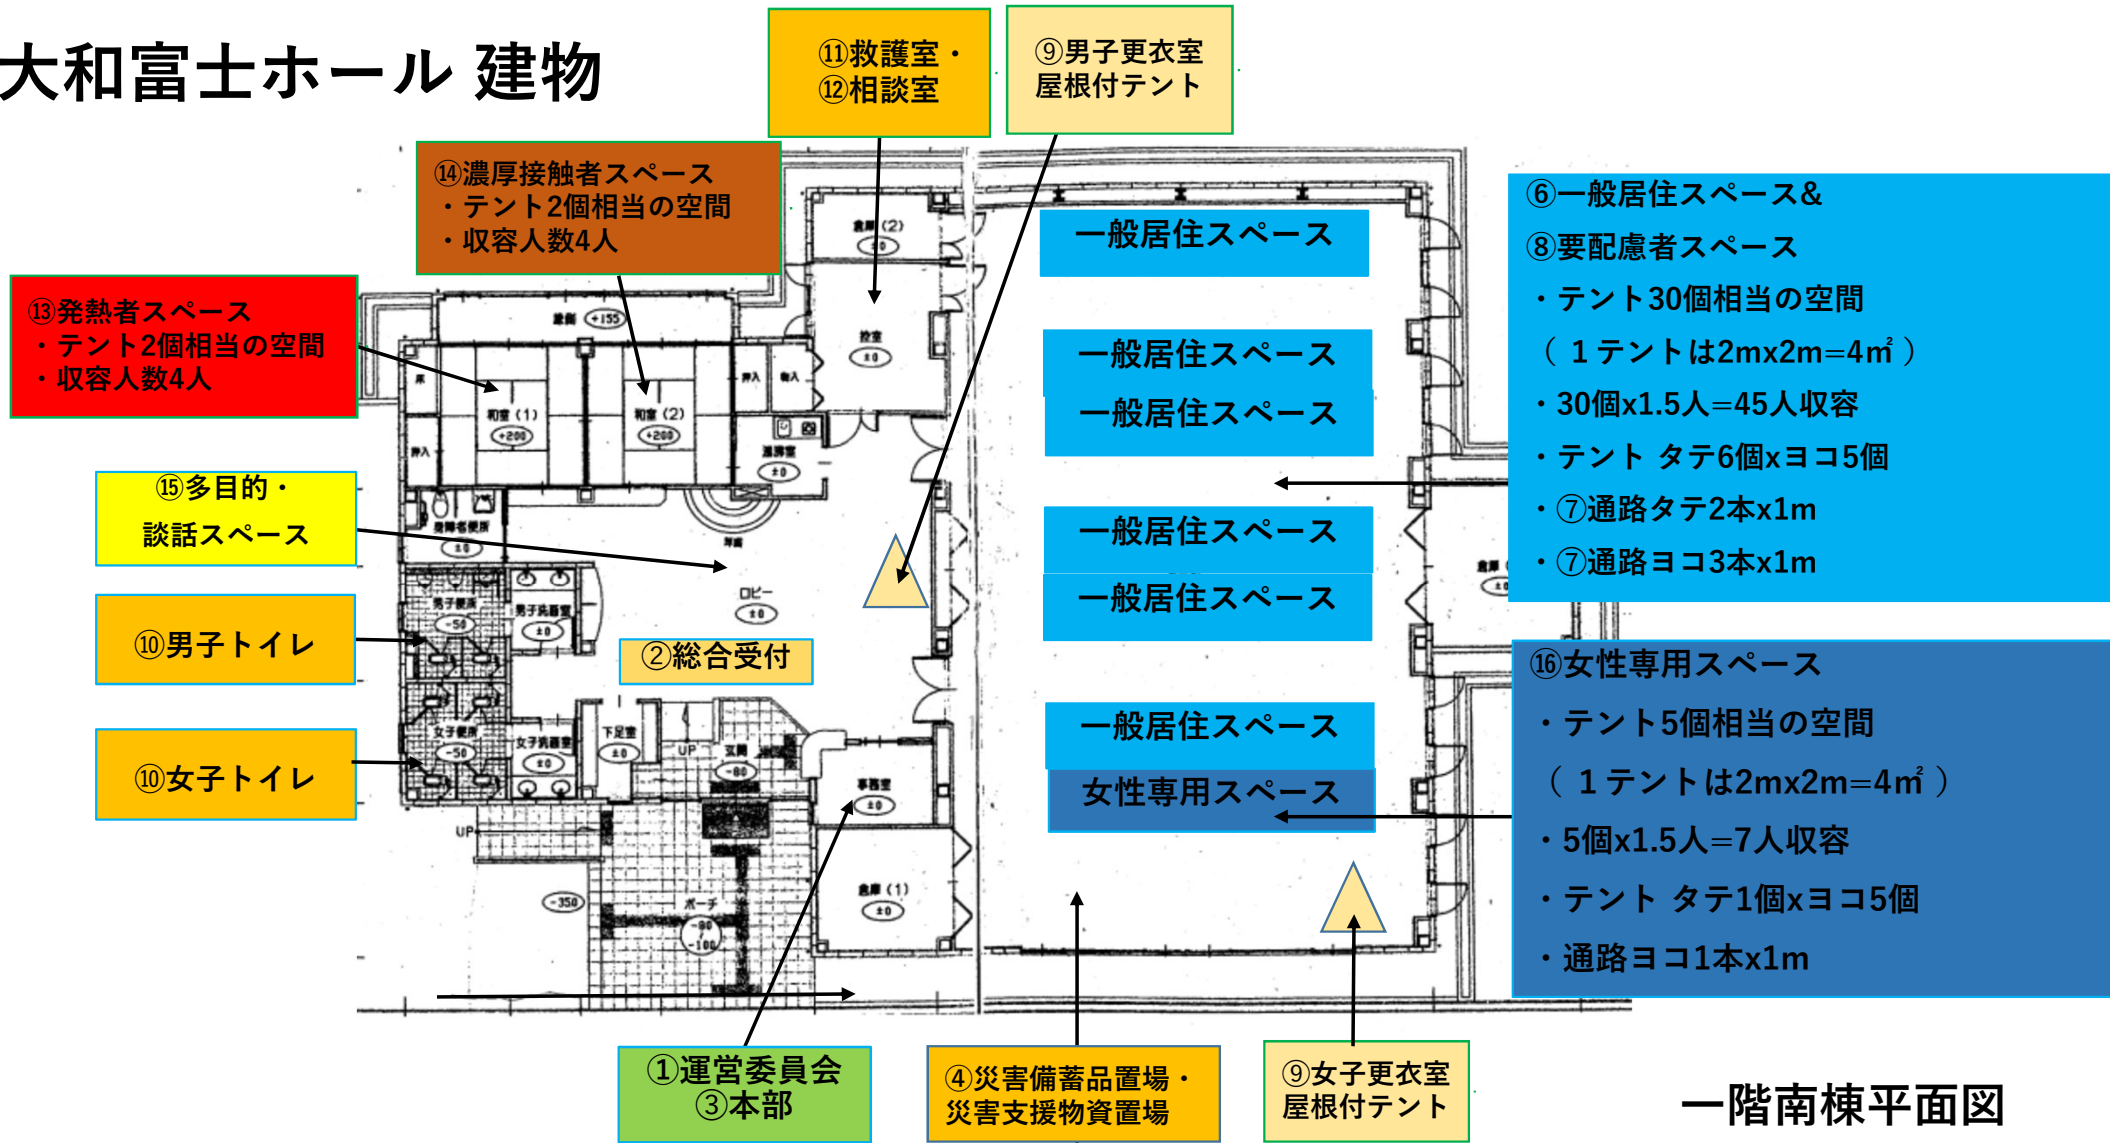

一階南棟平面図
元気ホール側