



室生人権交流センター施設配置



室生人権交流センター本館2階平面図

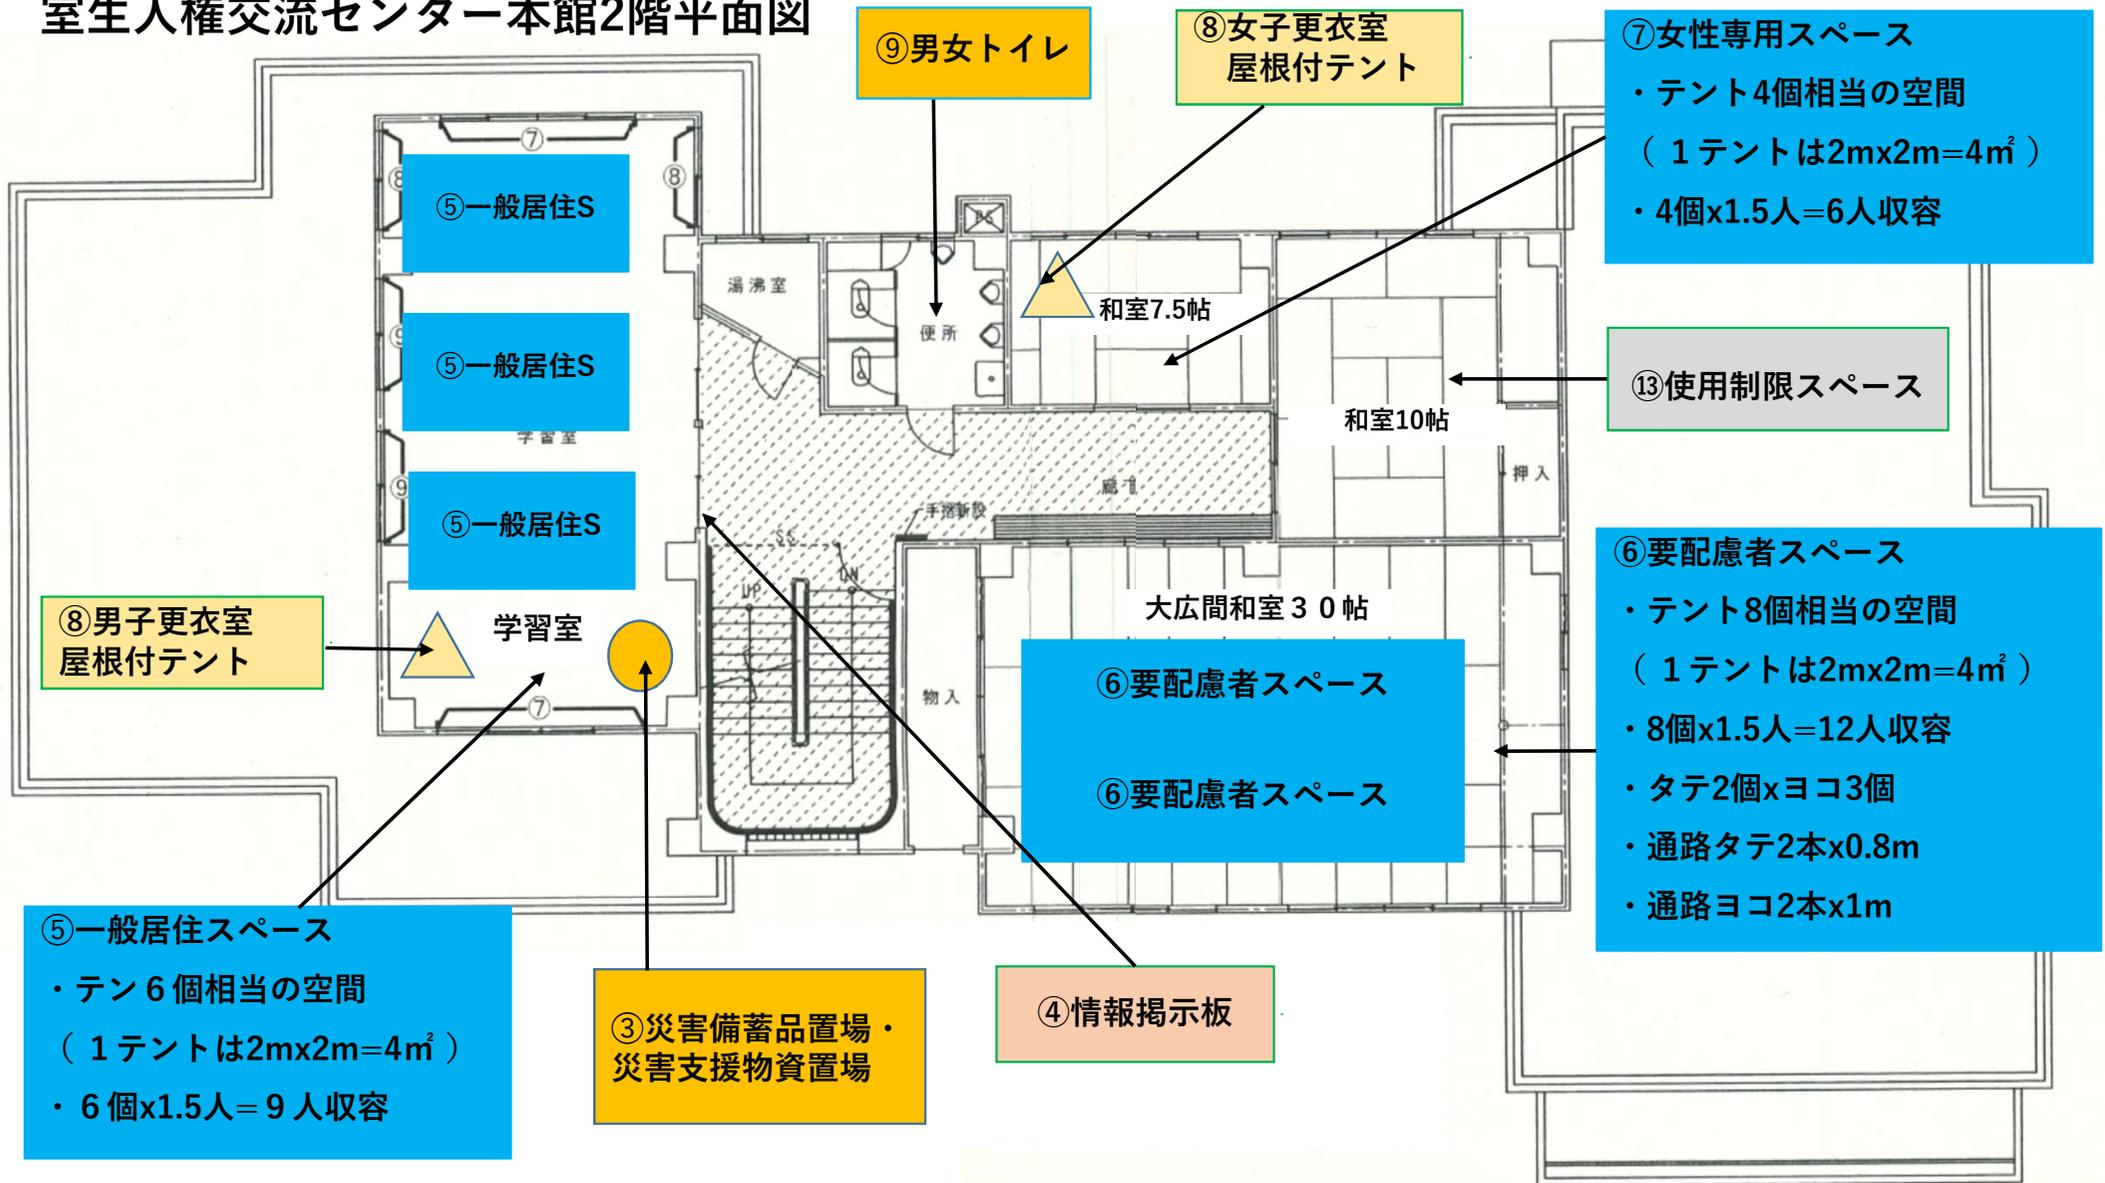

室生北児童館 1階平面図

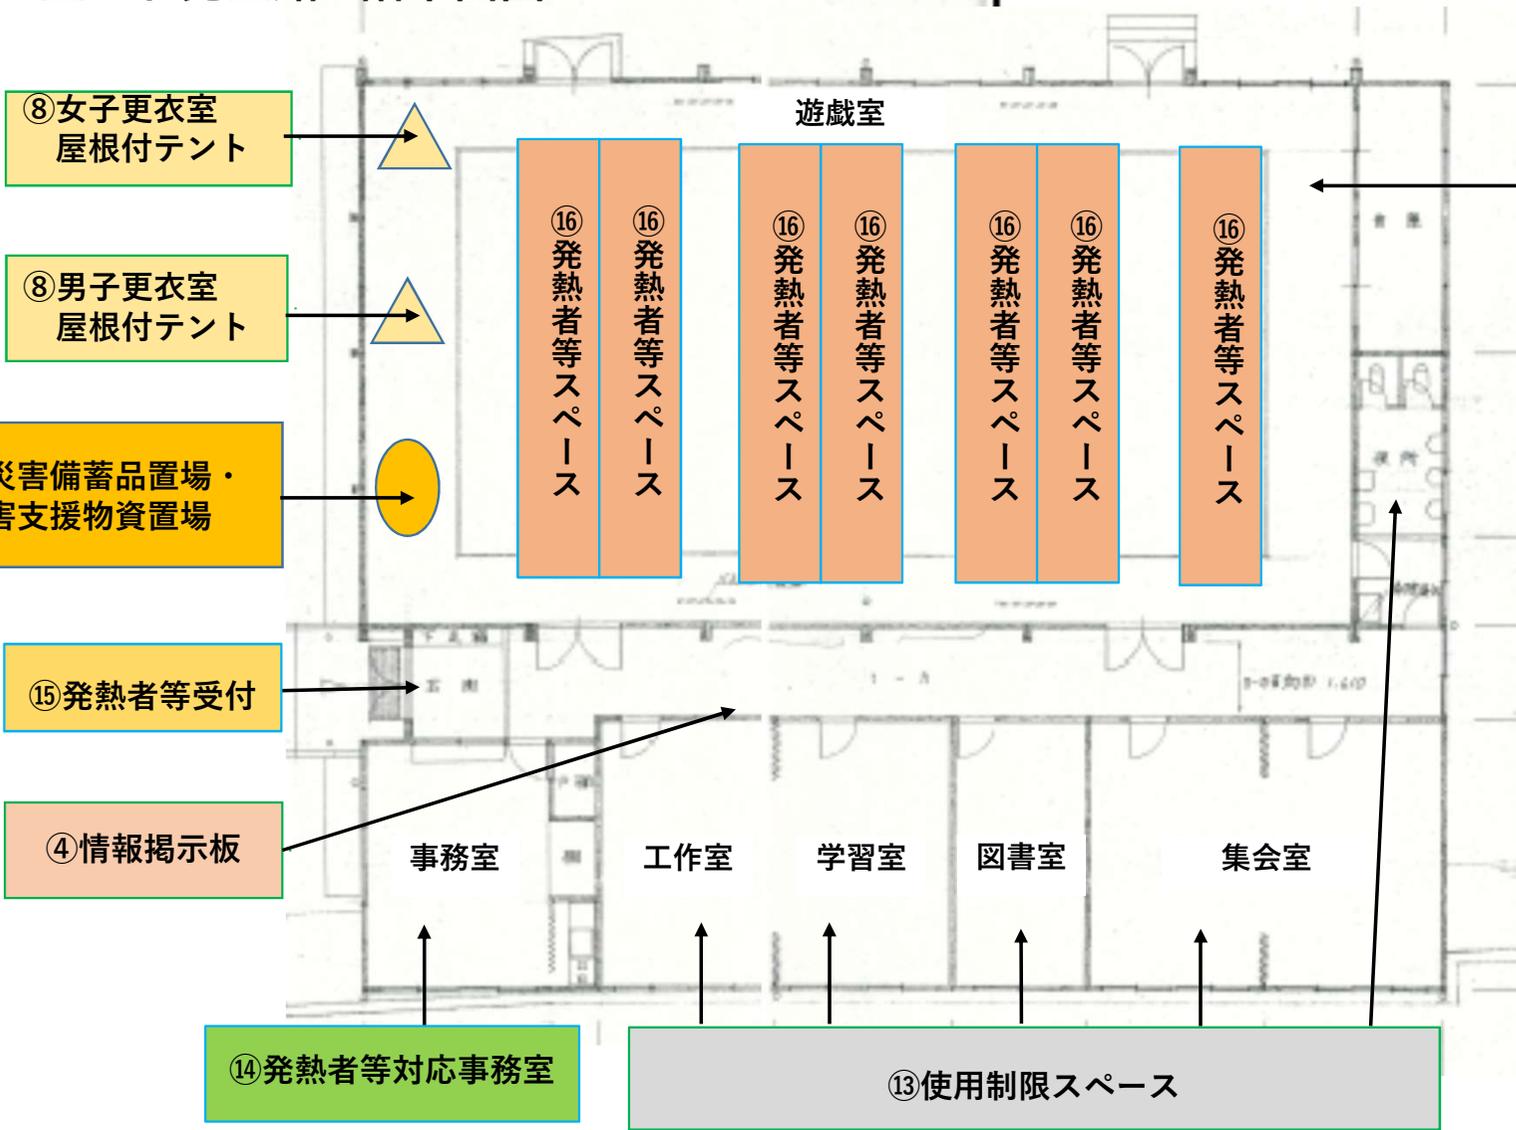

- ⑯発熱者等スペース
- ・ テント個相当の空間
(1 テントは2mx2m=4㎡)
 - ・ 35個x1.5人=52人収容
 - ・ タテ5個xヨコ7個
 - ・ 通路タテ2本x1m
 - ・ 通路ヨコ2本x1m