



ふるさと元気村 施設配置

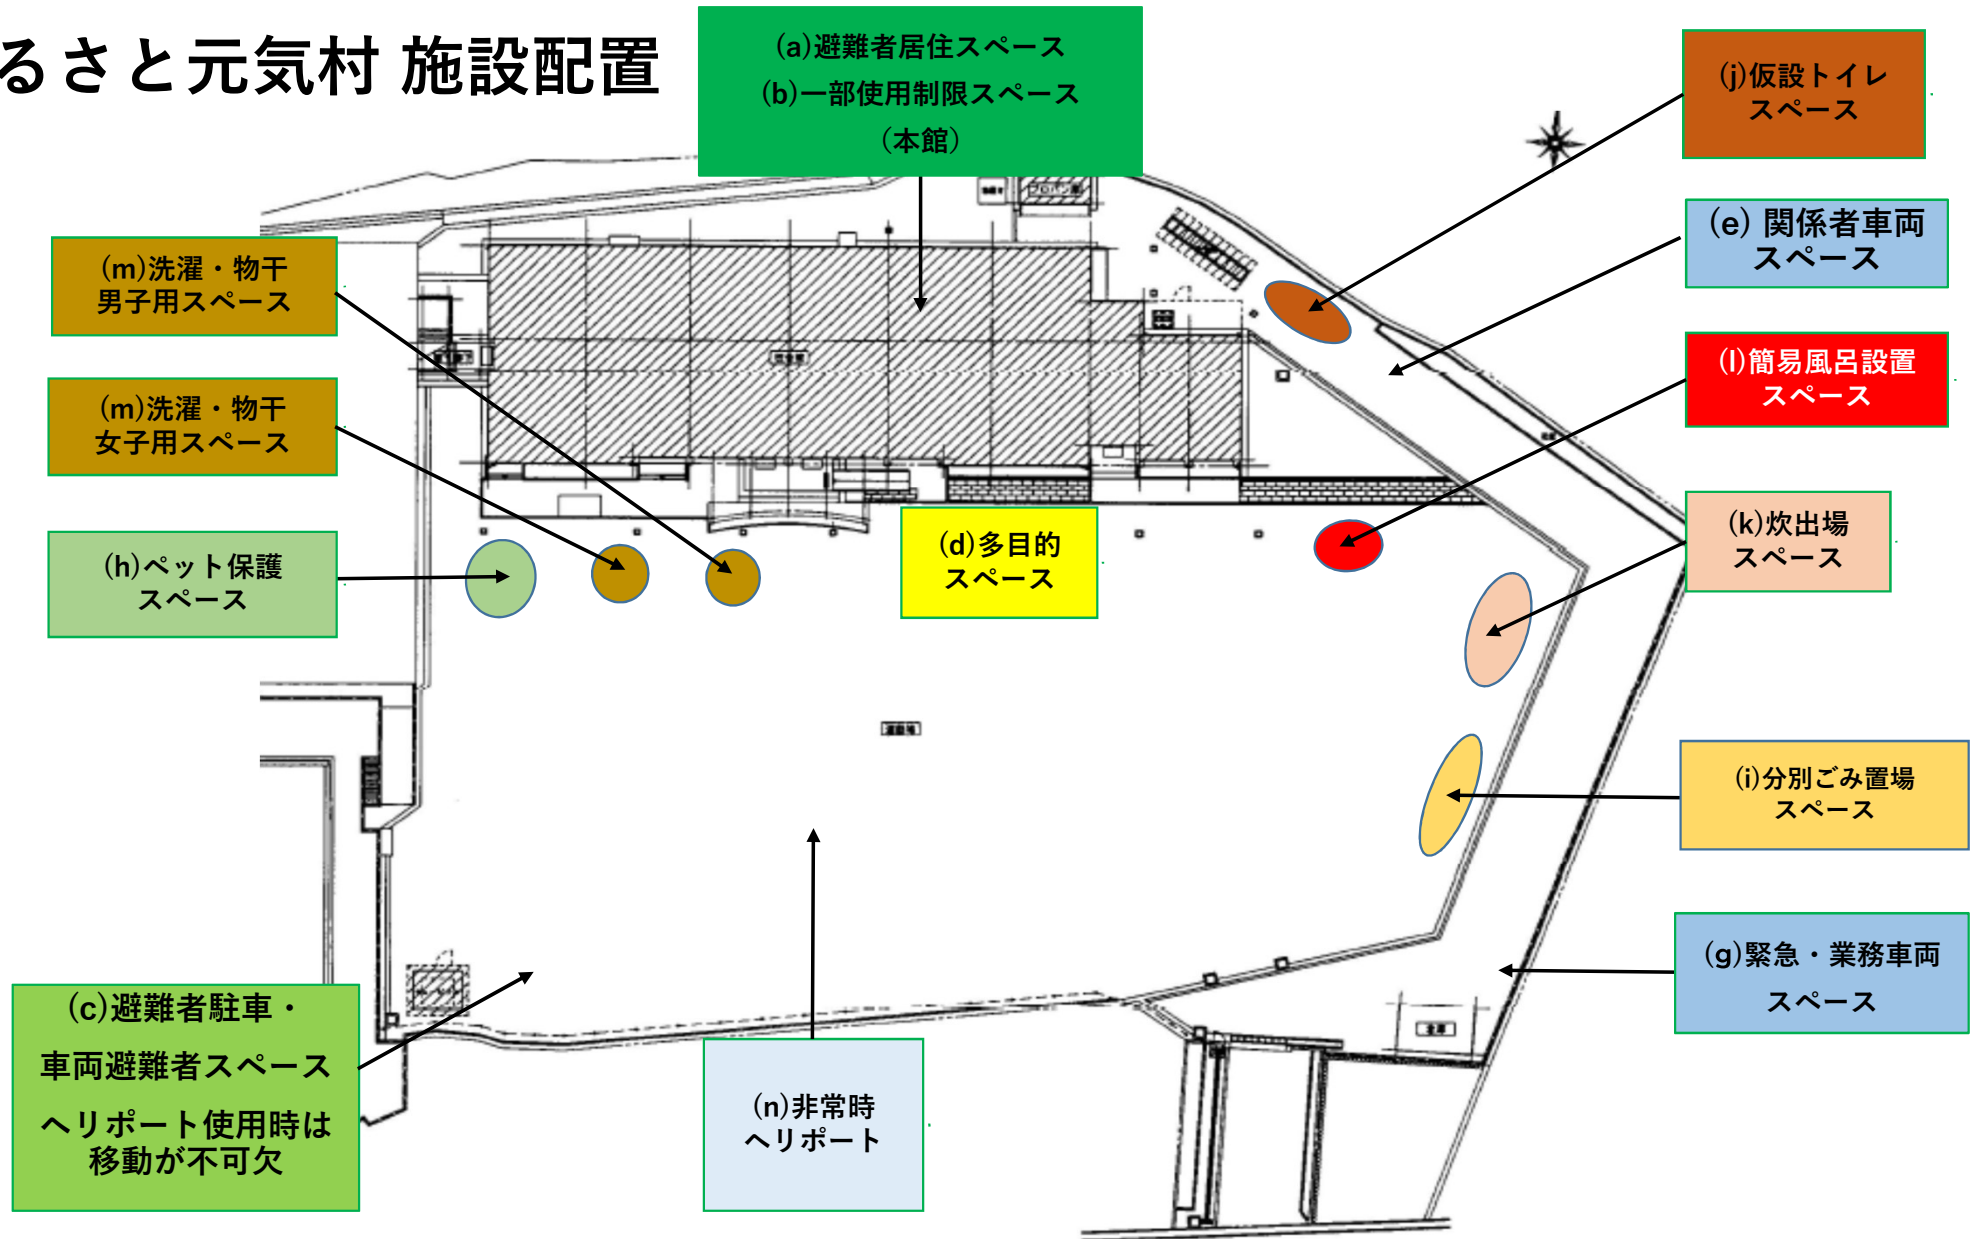

ふるさと元気村 本館1階平面図

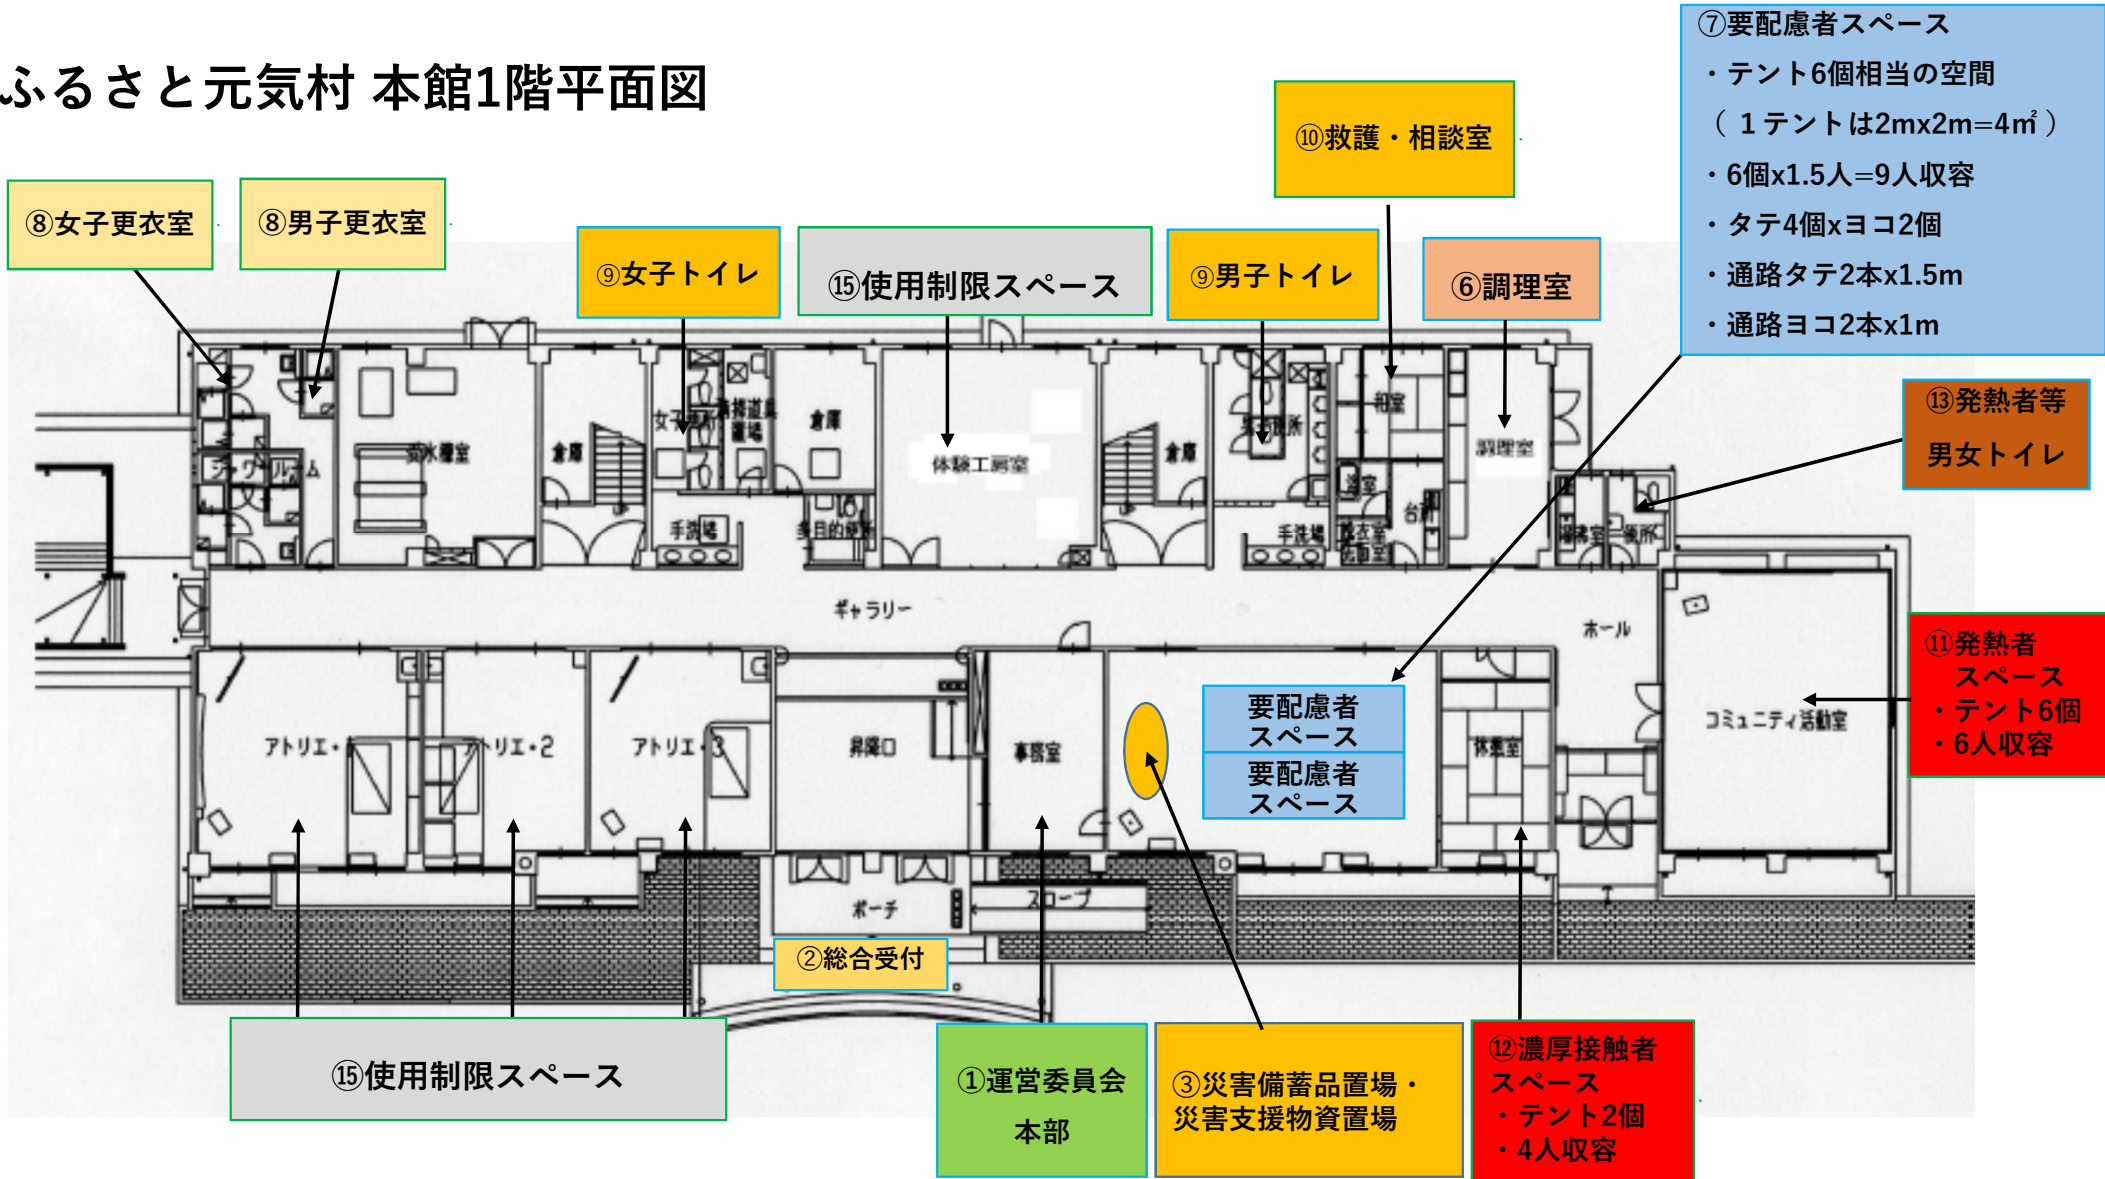

⑦要配慮者スペース

- ・テント6個相当の空間 (1テントは2mx2m=4㎡)
- ・6個x1.5人=9人収容
- ・タテ4個xヨコ2個
- ・通路タテ2本x1.5m
- ・通路ヨコ2本x1m

⑬発熱者等男女トイレ

⑪発熱者スペース

- ・テント6個
- ・6人収容

要配慮者スペース
要配慮者スペース

⑫濃厚接触者スペース


- ・テント2個
- ・4人収容

①運営委員会本部

③災害備蓄品置場・災害支援物資置場

⑮使用制限スペース

ふるさと元気村 本館2階平面図

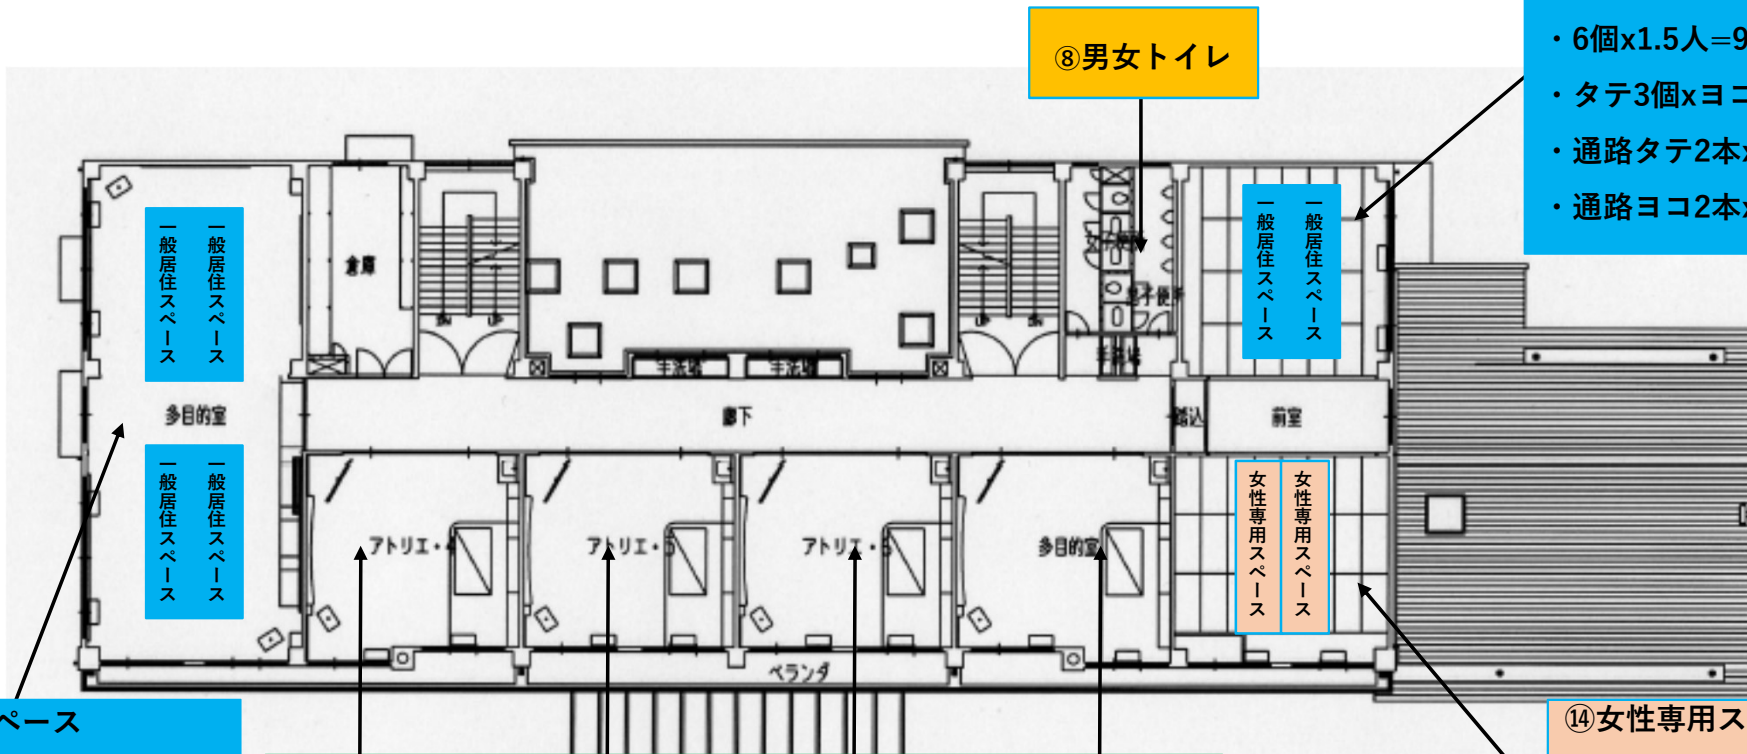

- ⑤一般居住スペース
- ・テント6個相当の空間 (1テントは2mx2m=4㎡)
 - ・6個x1.5人=9人収容
 - ・タテ3個xヨコ2個
 - ・通路タテ2本x1.5m
 - ・通路ヨコ2本x1.5m

⑧男女トイレ

- ⑤一般居住スペース
- ・テント12個相当の空間 (1テントは2mx2m=4㎡)
 - ・12個x1.5人=18人収容
 - ・タテ6個xヨコ2個
 - ・通路タテ2本x1.5m
 - ・通路ヨコ3本x1m

⑮使用制限スペース

- ⑭女性専用スペース& ⑧女子更衣室 (屋根付)
- ・テント6個を張る
 - ・6個x1.5人=9人収容
 - ・タテ3個xヨコ2個
 - ・通路タテ2本x1.5m
 - ・通路ヨコ2本x1.5m

ふるさと元気村 本館3階平面図

