



阿騎野農産物加工組合（旧守道小学校）施設配置



阿騎野農産物加工組合（旧守道小学校）施設配置

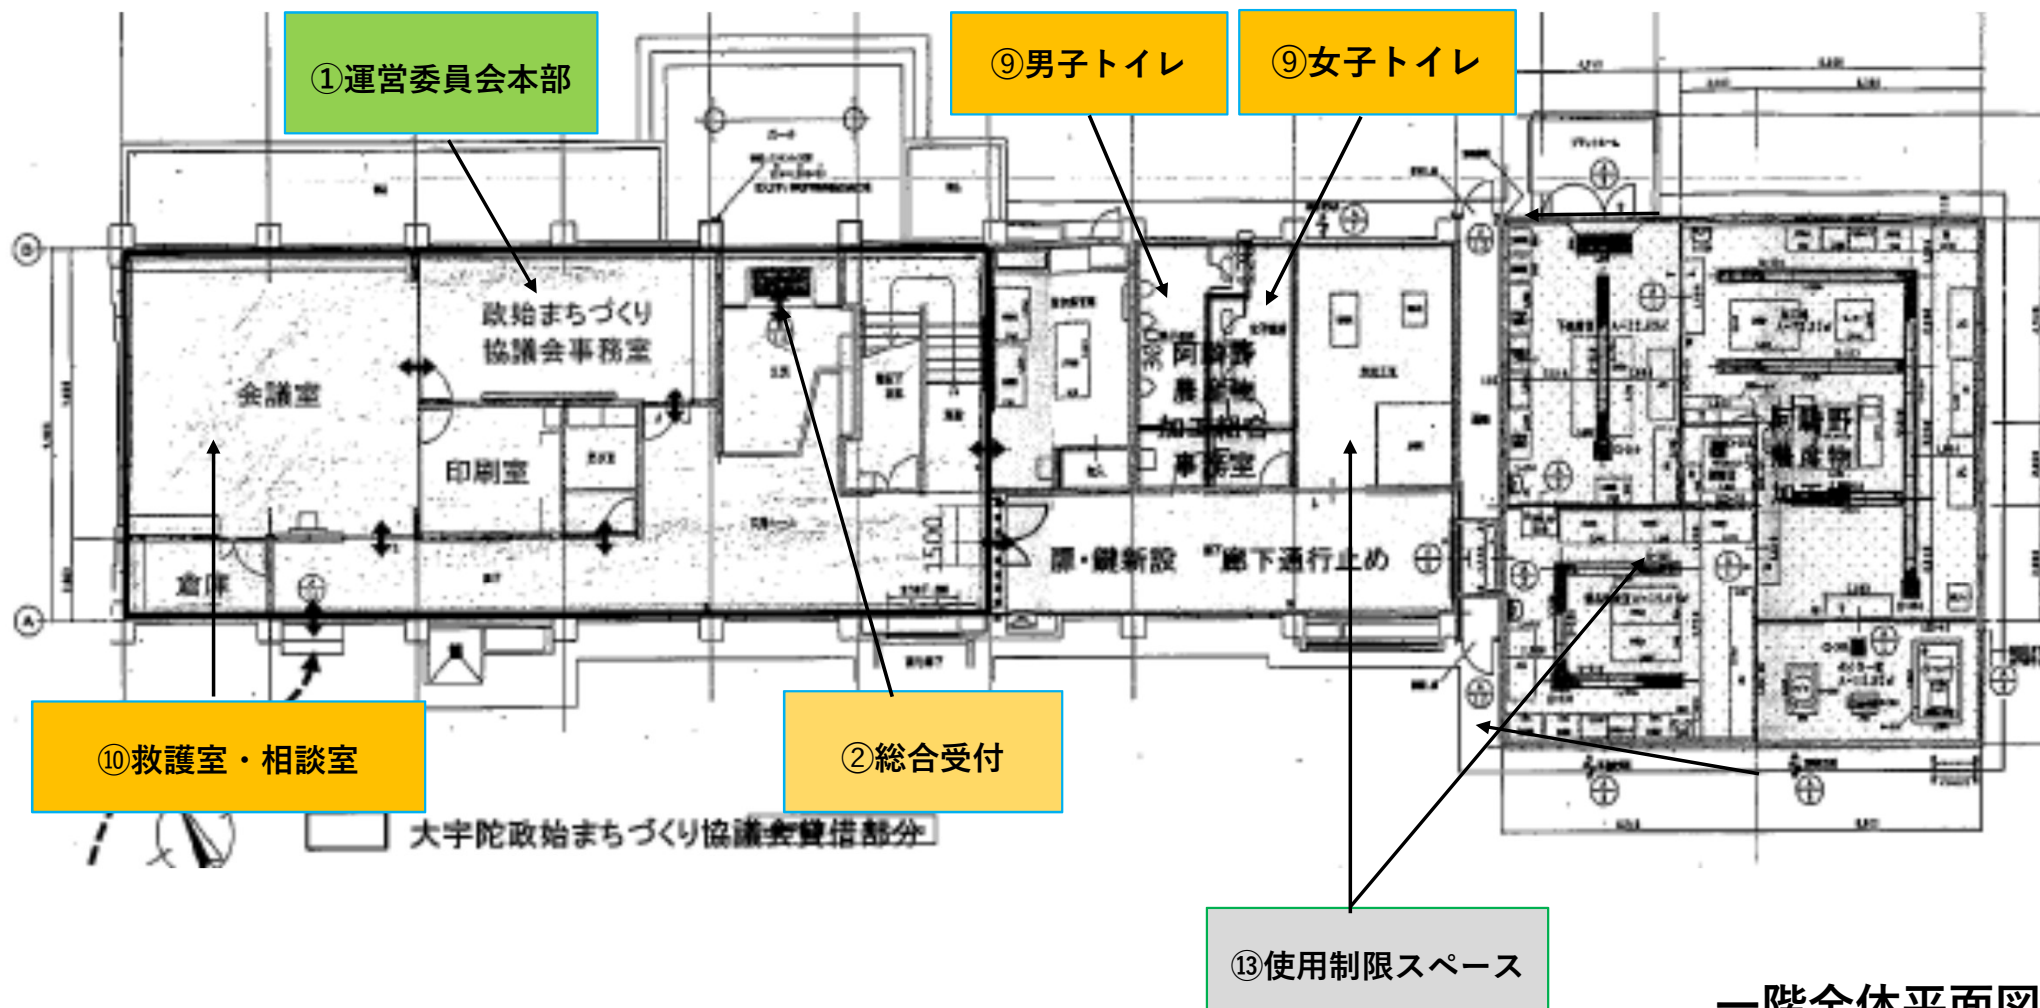

阿騎野農産物加工組合（旧守道小学校）施設配置

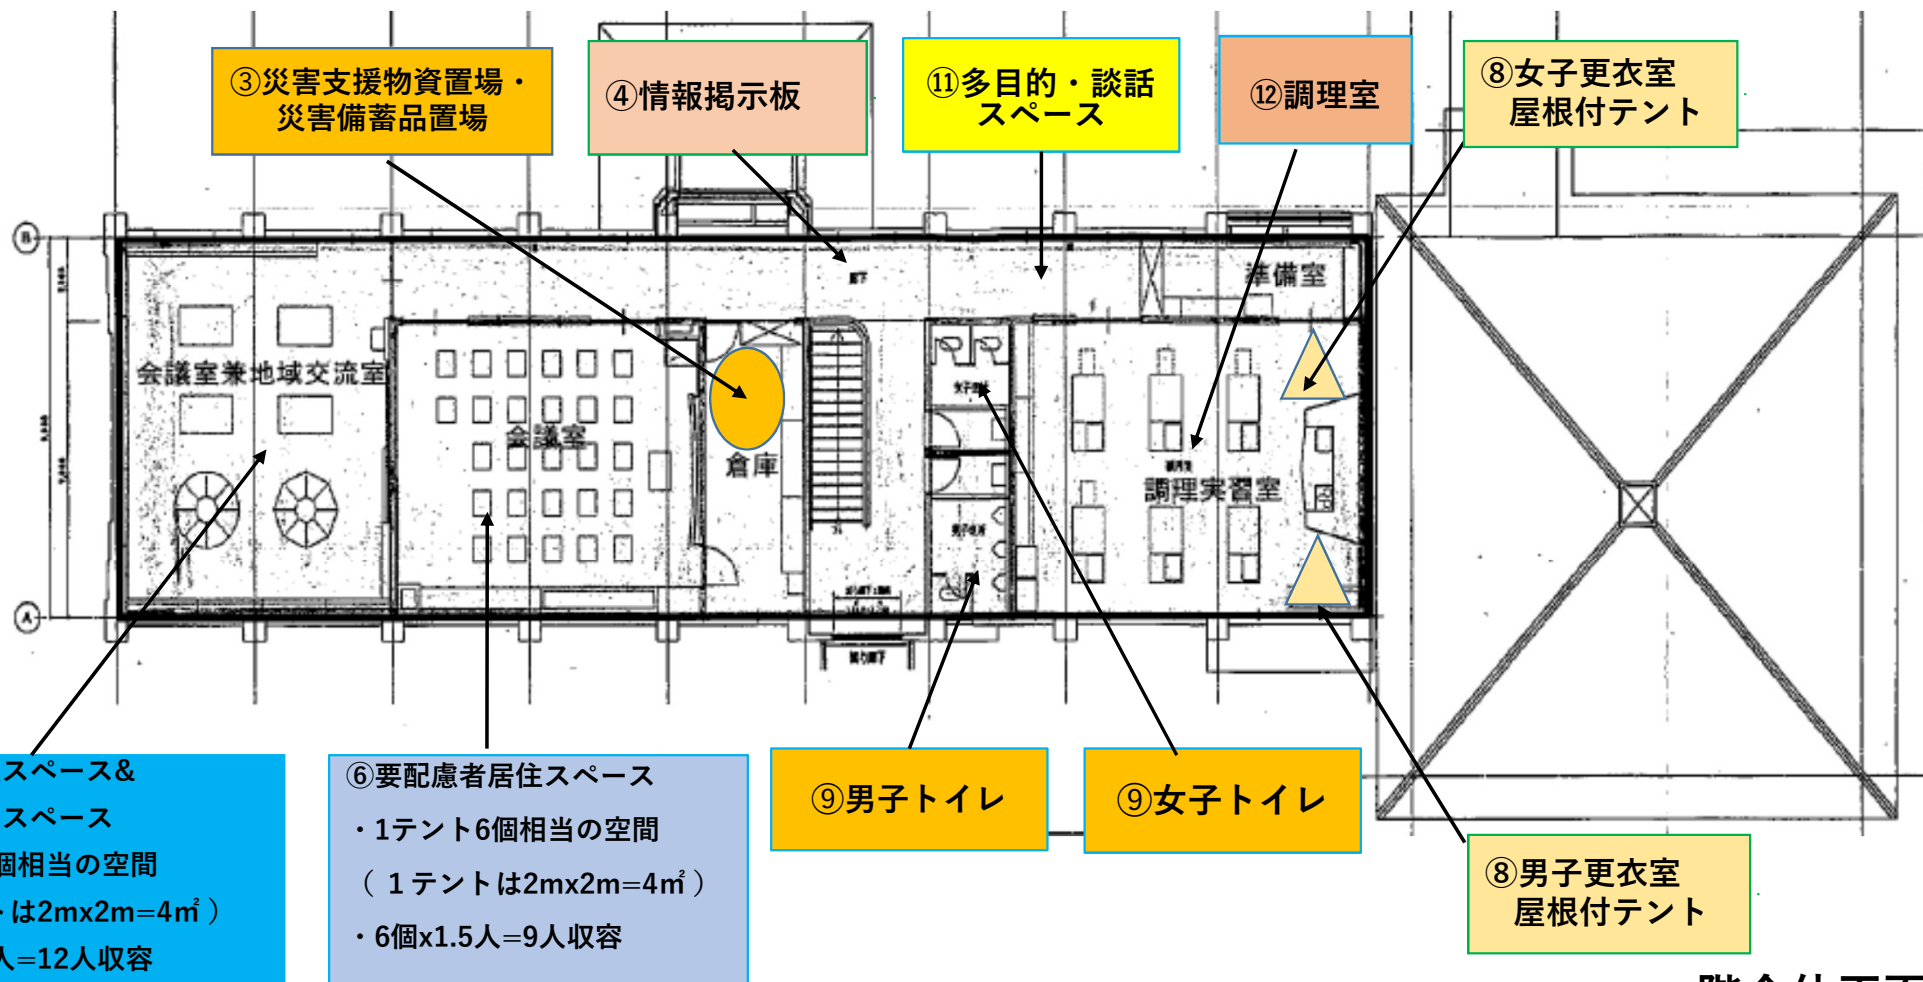

一階全体平面図