



旧田原小学校 施設配置

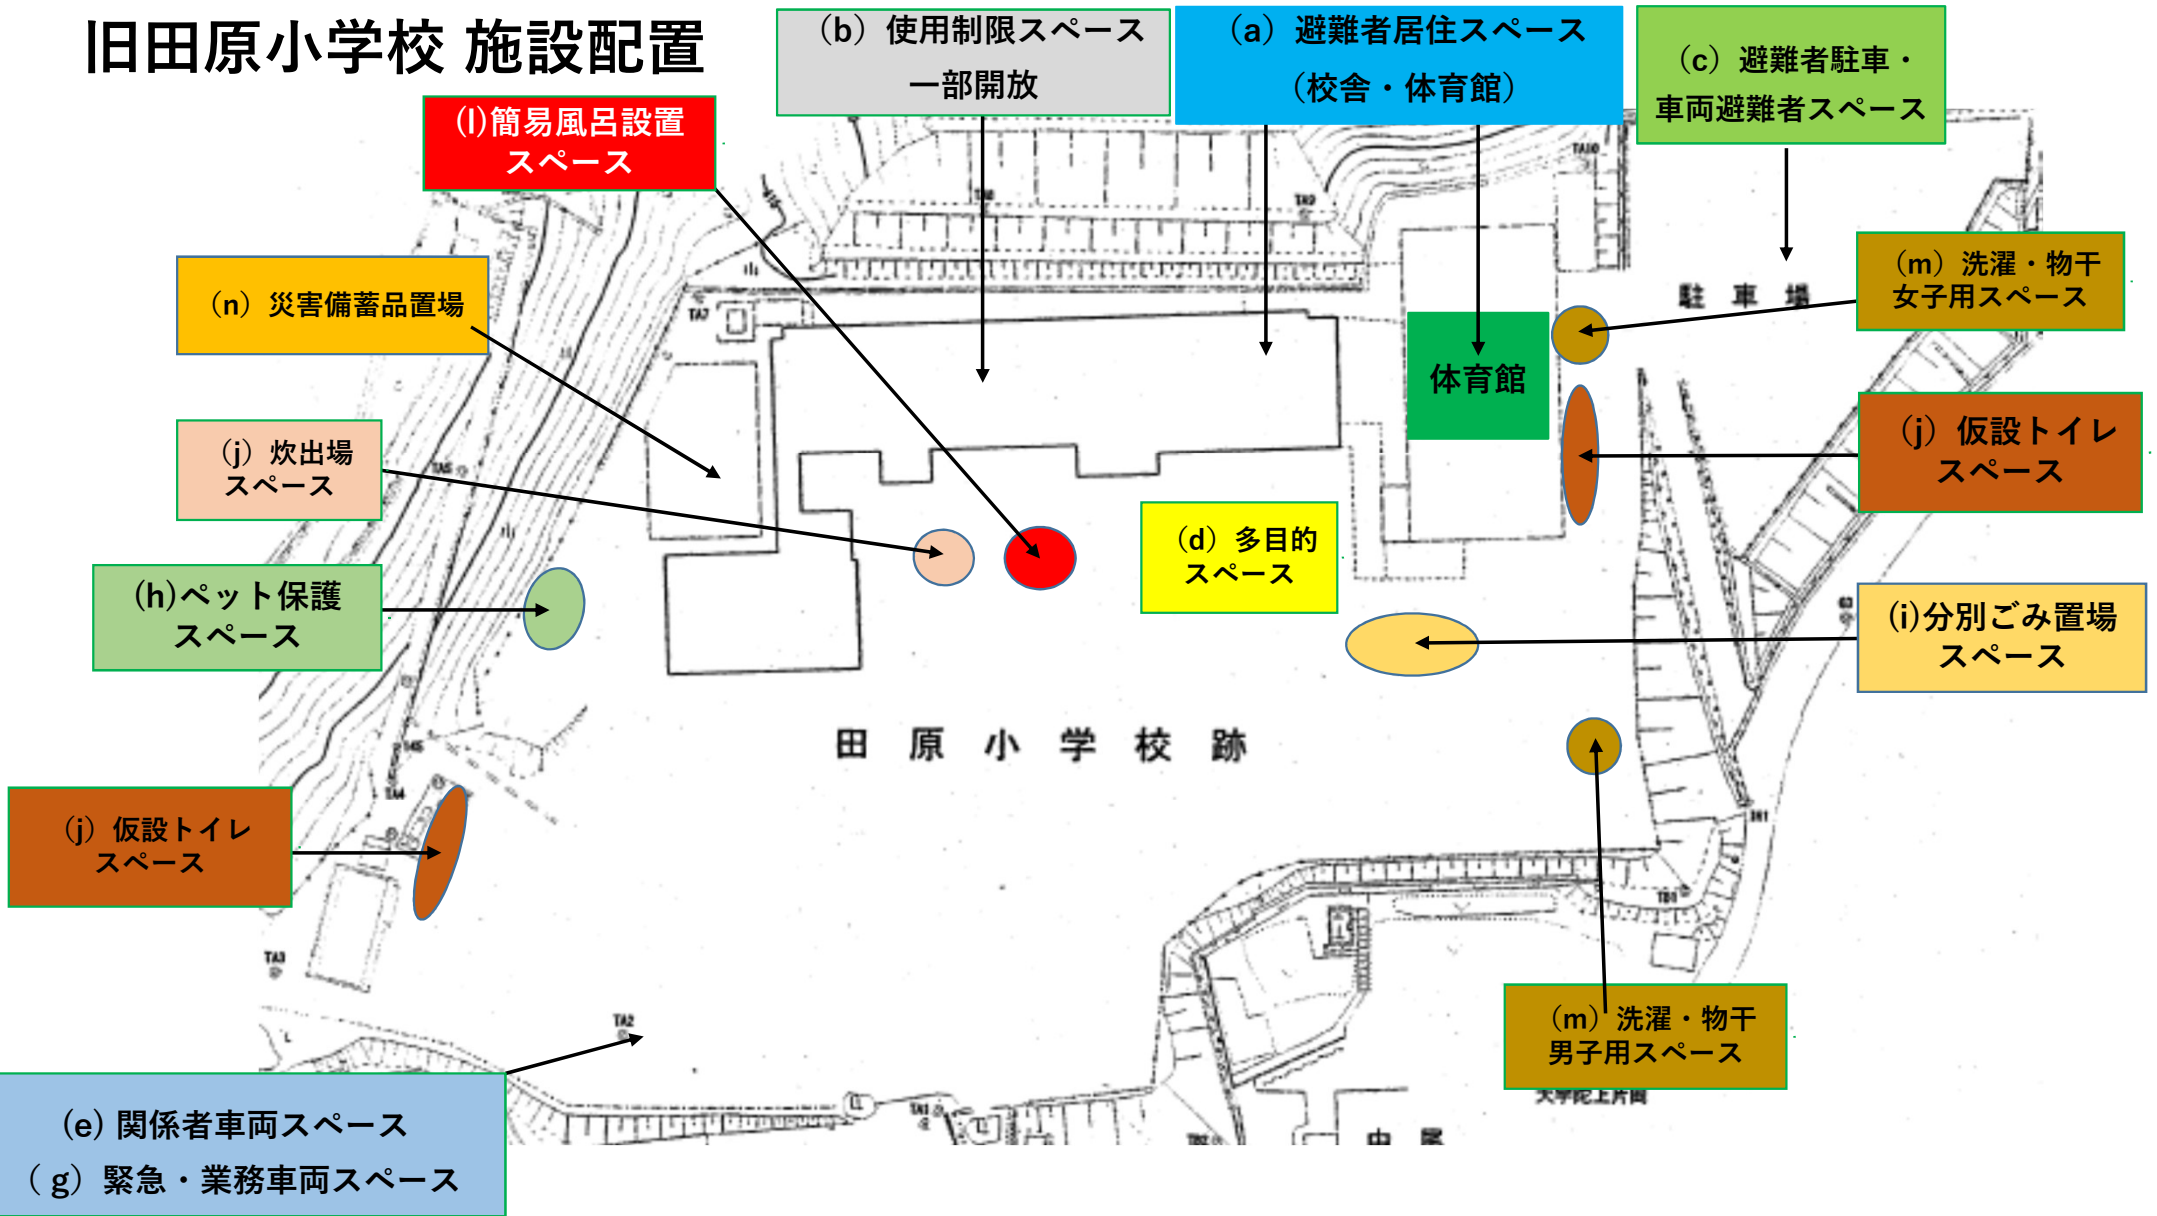


旧田原小学校 校舎1階

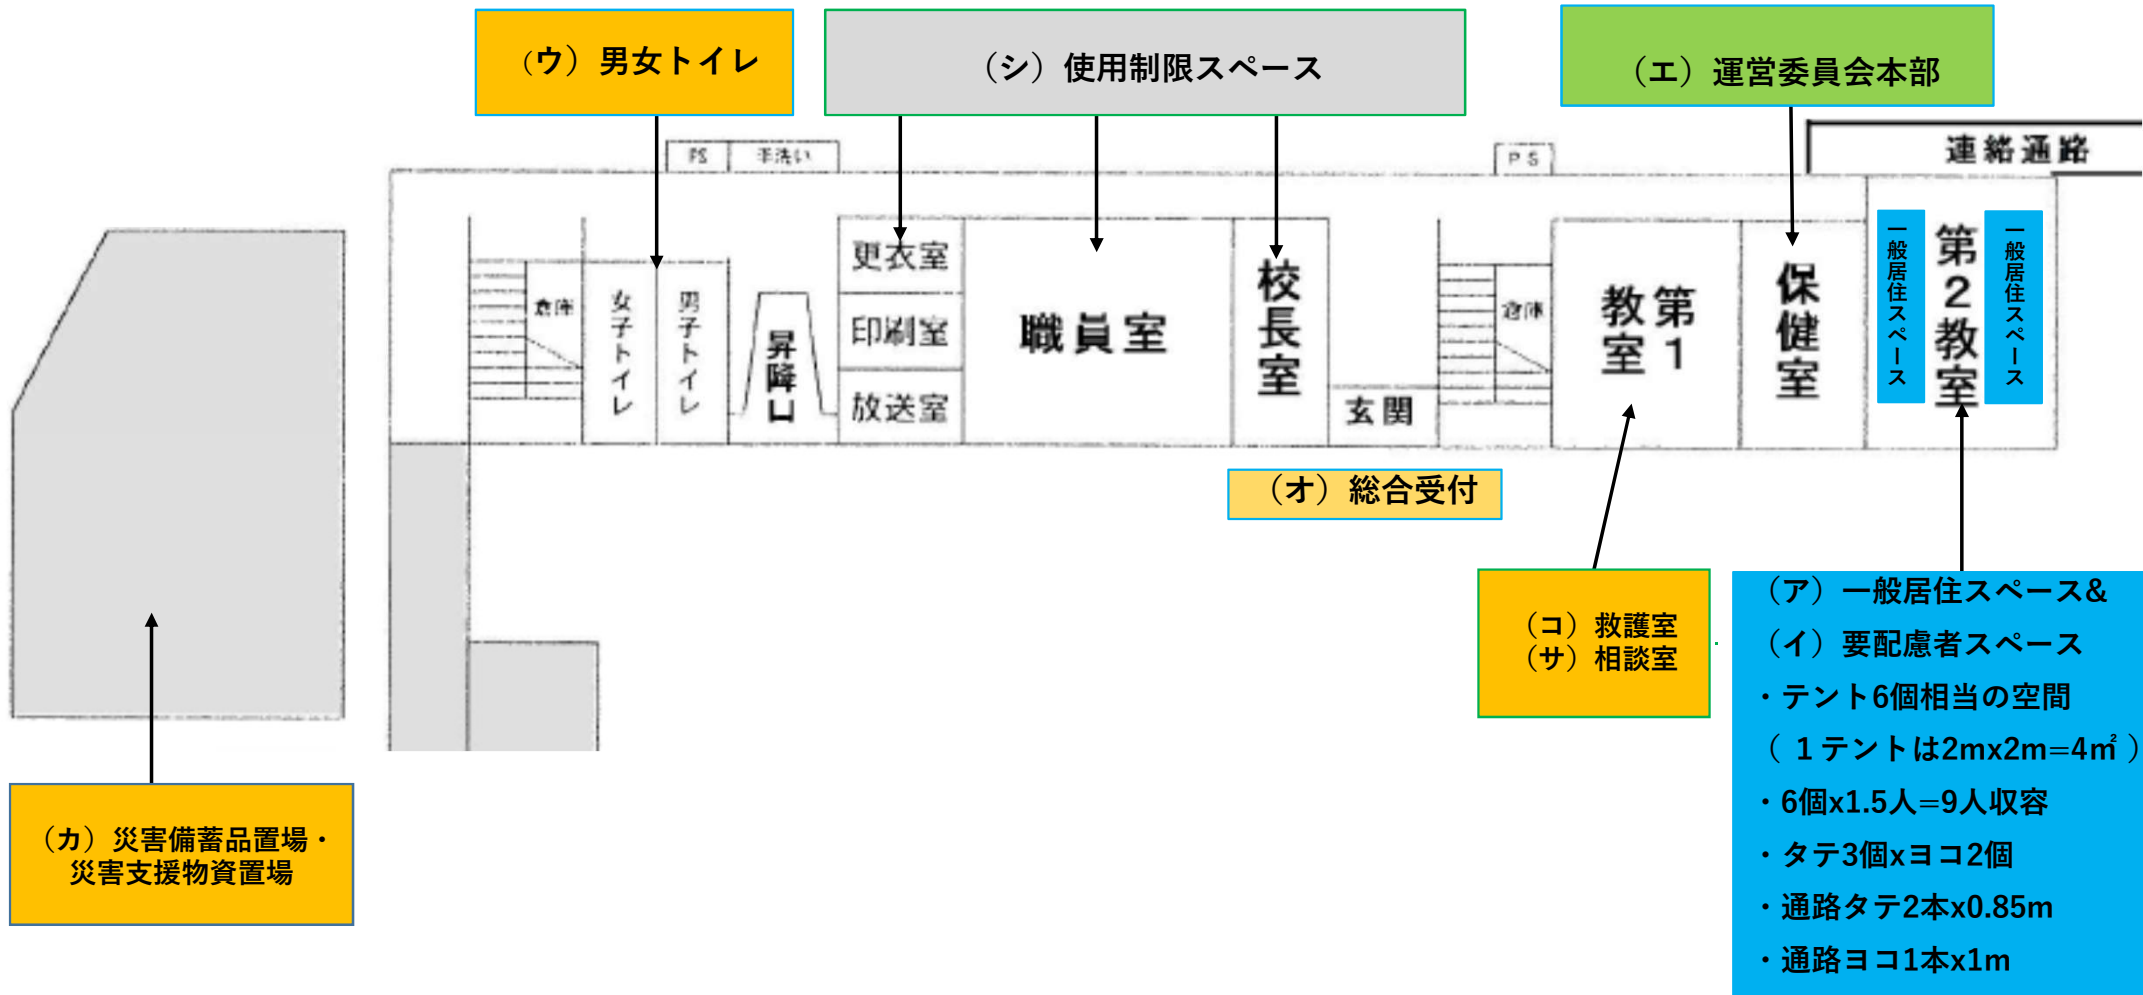


一階全体平面図

旧田原小学校 校舎2階

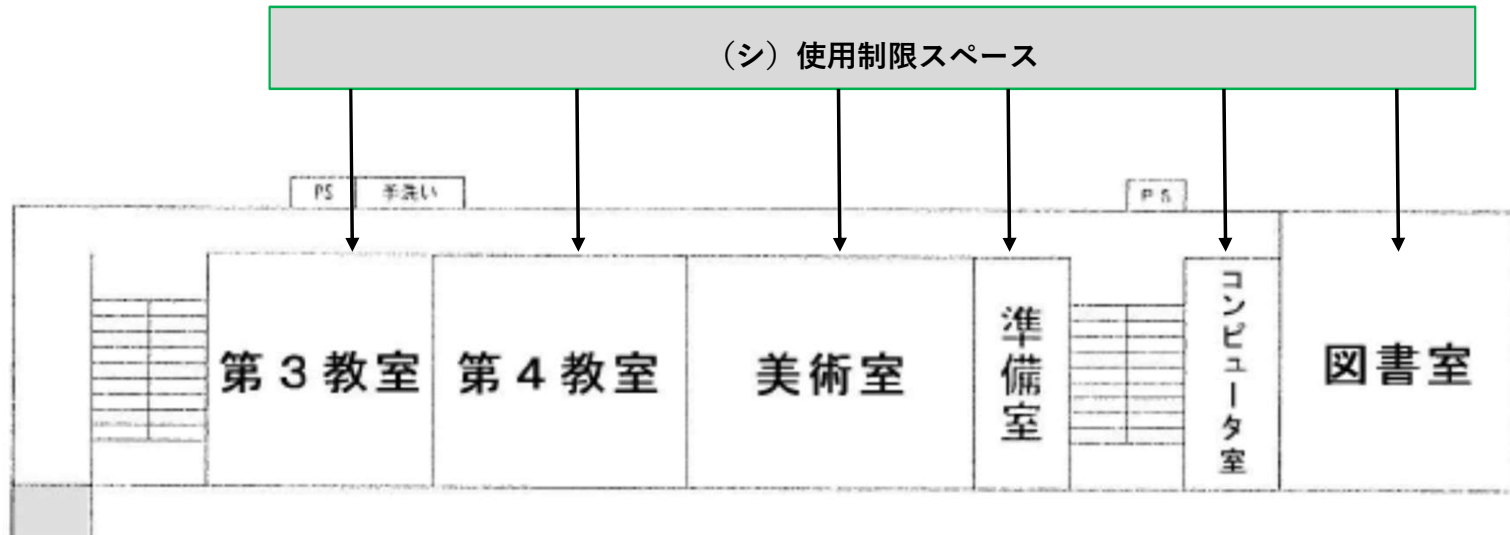


二階全体平面図

旧田原小学校 校舎3階

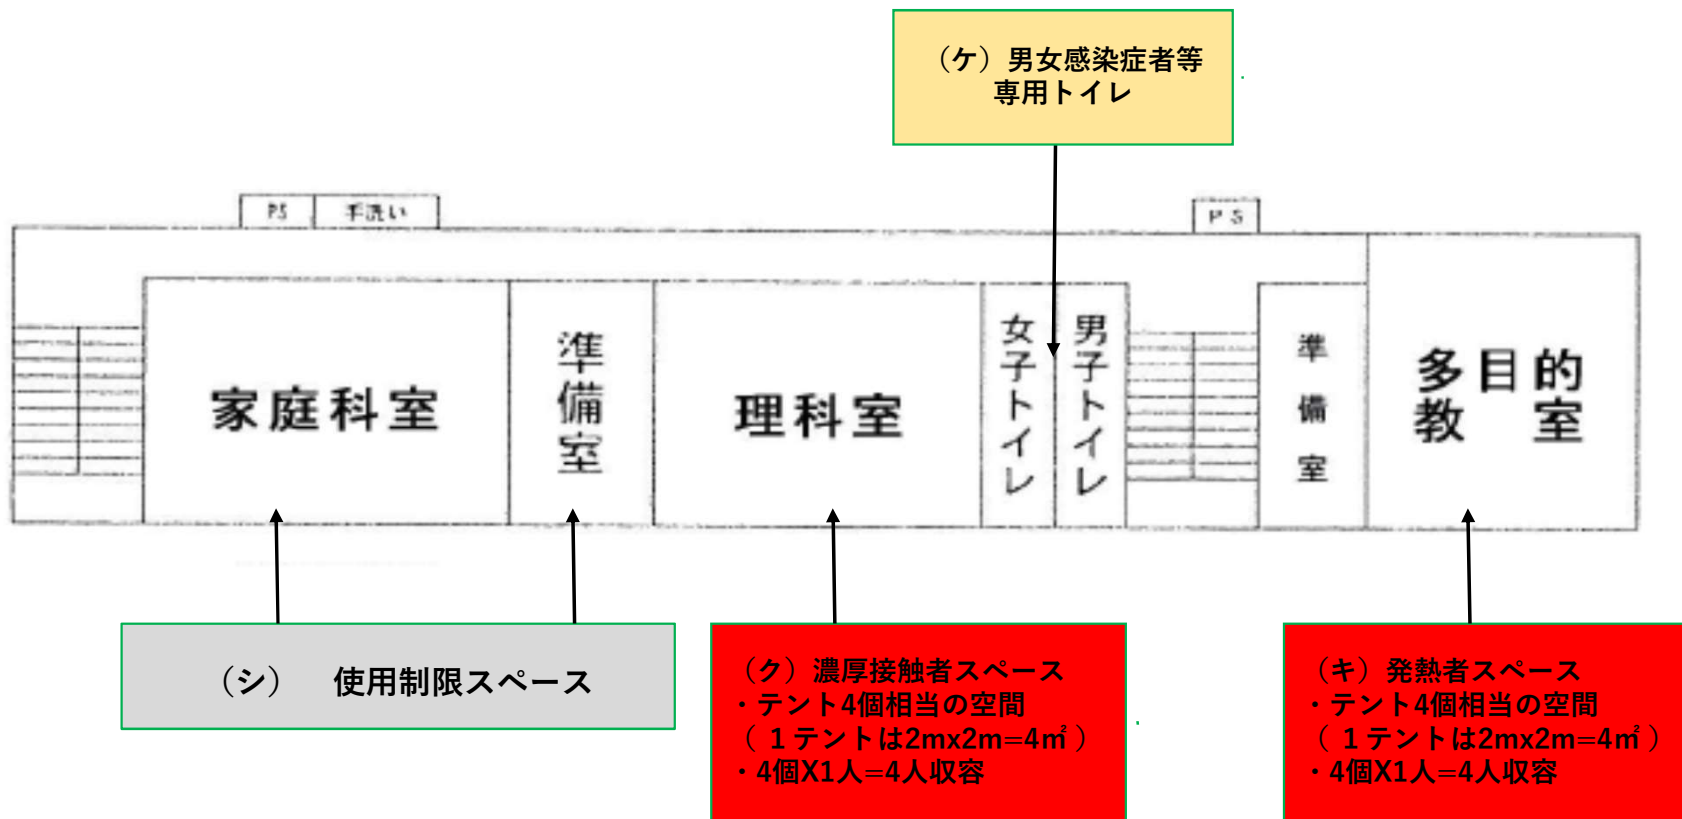

三階全体平面図

旧田原小学校 体育館

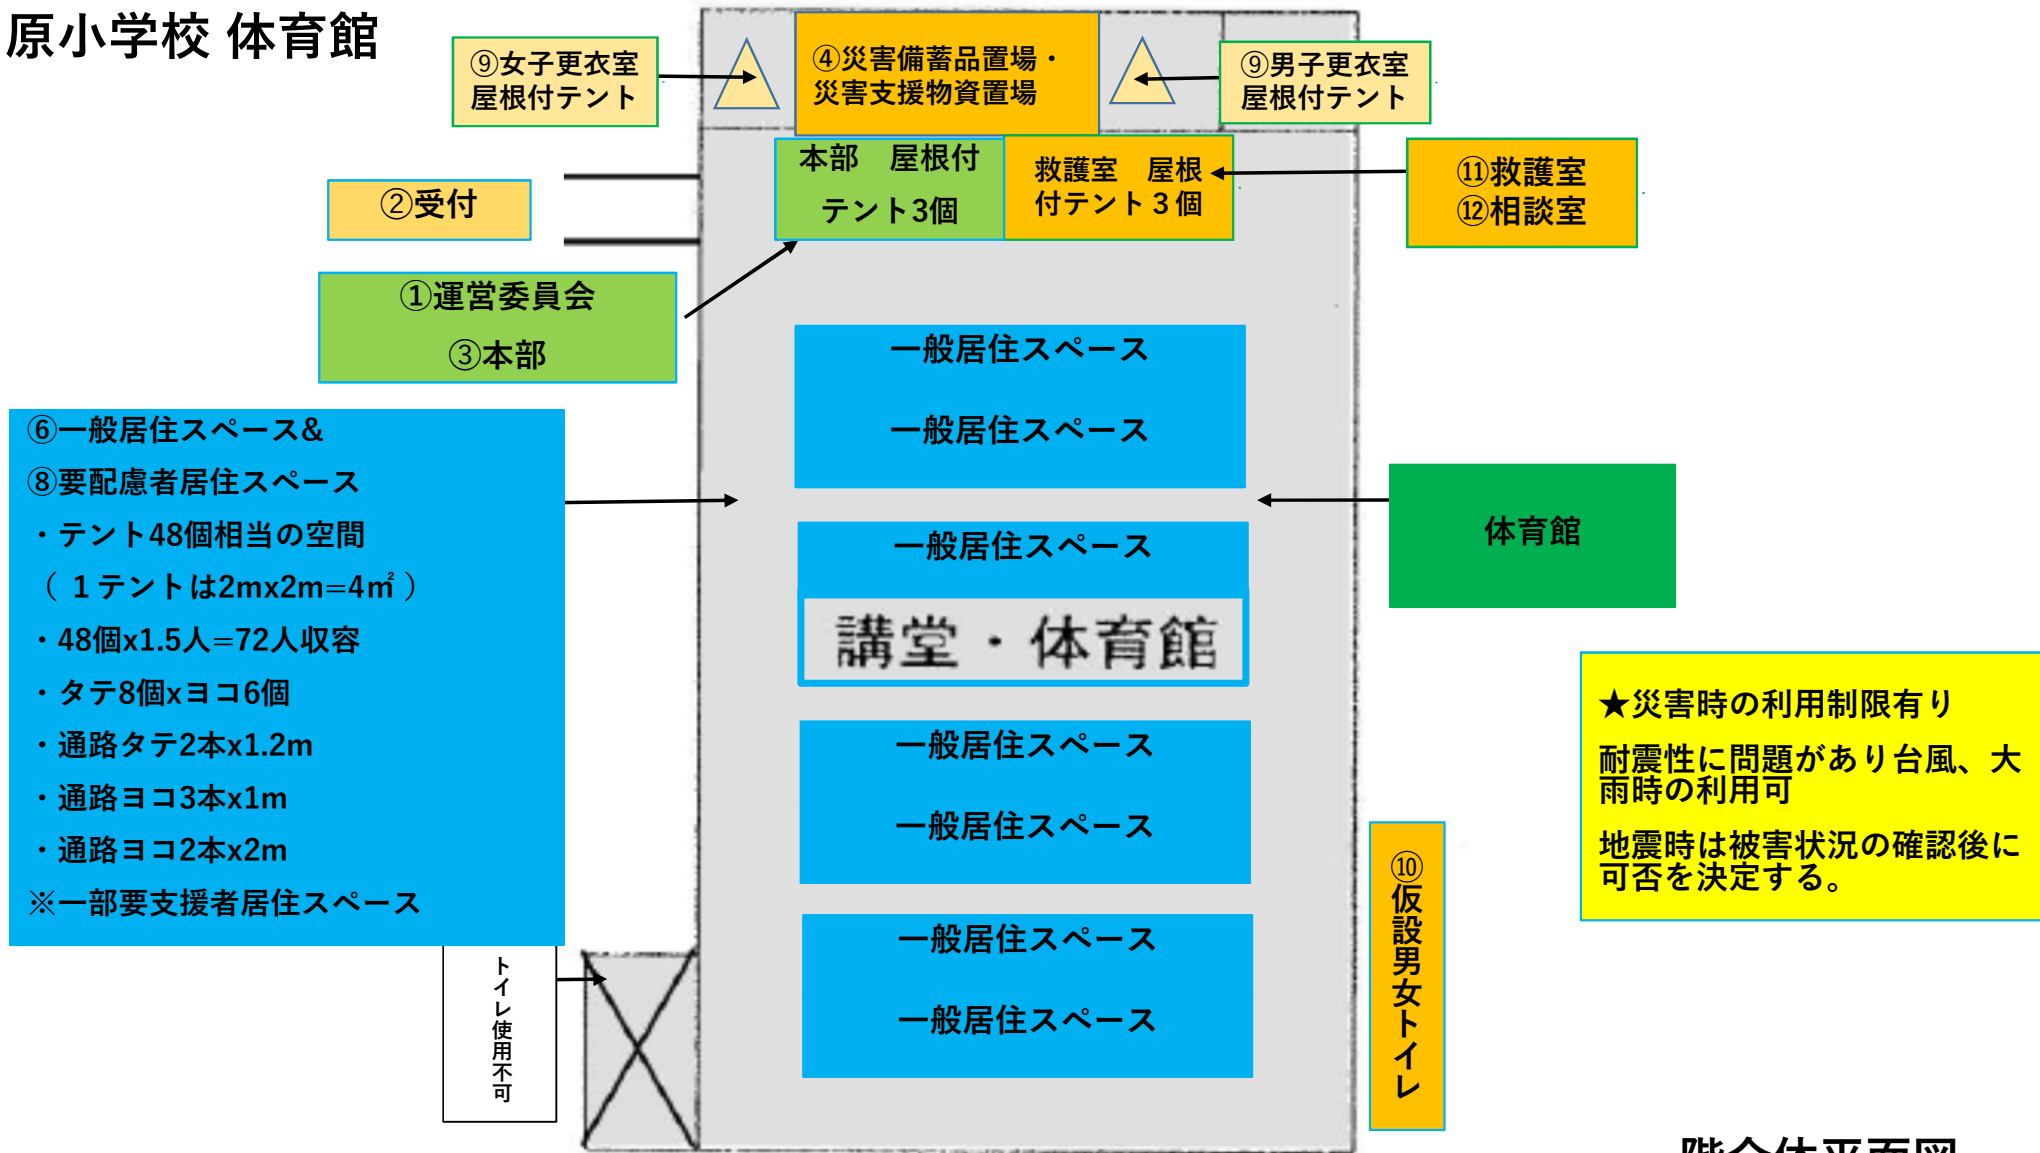

一階全体平面図