




のより農村ふるさと館施設配置

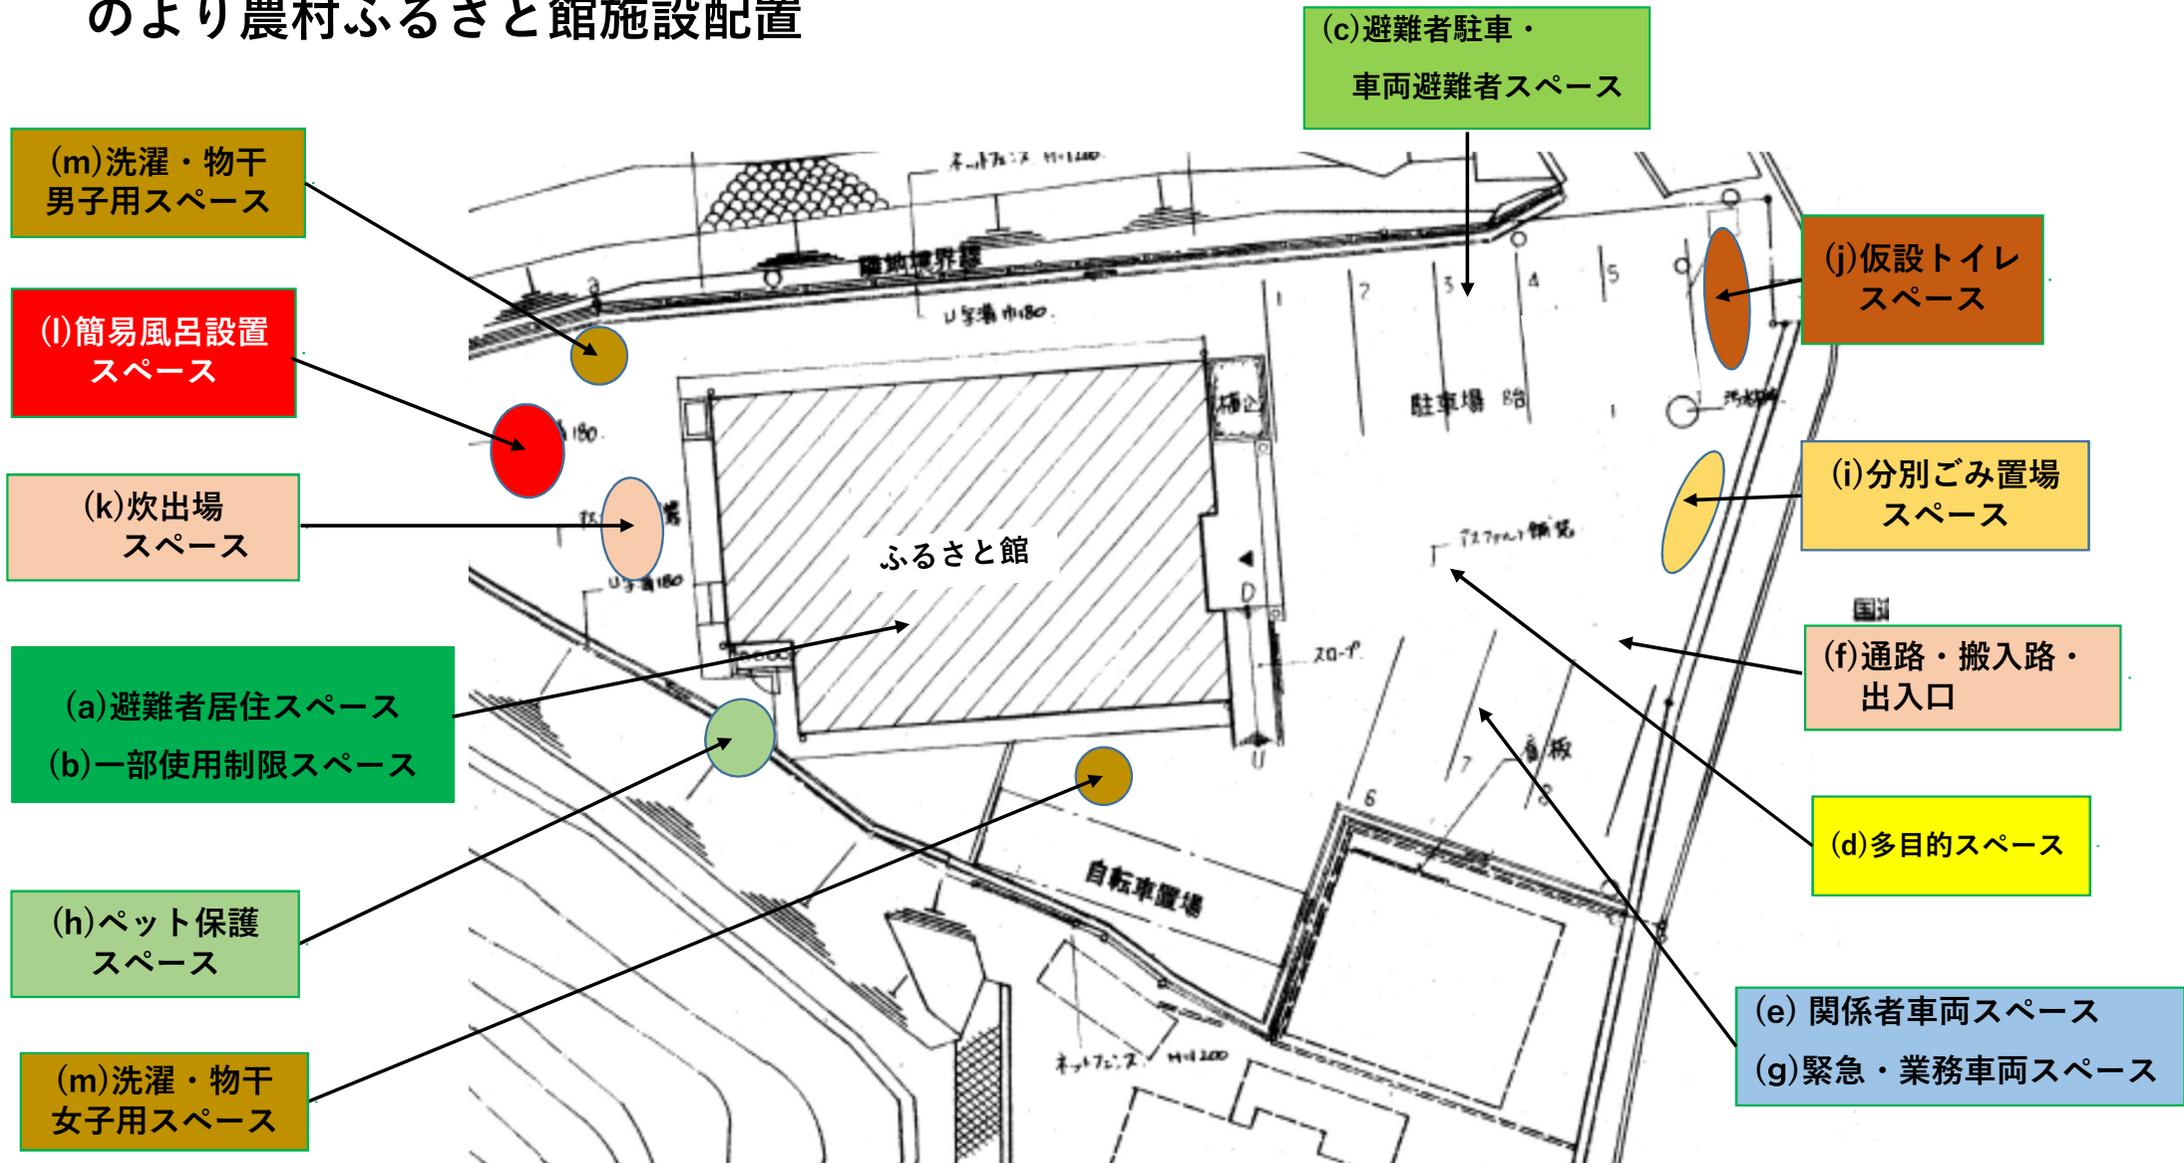

のより農村ふるさと館本館1階平面図

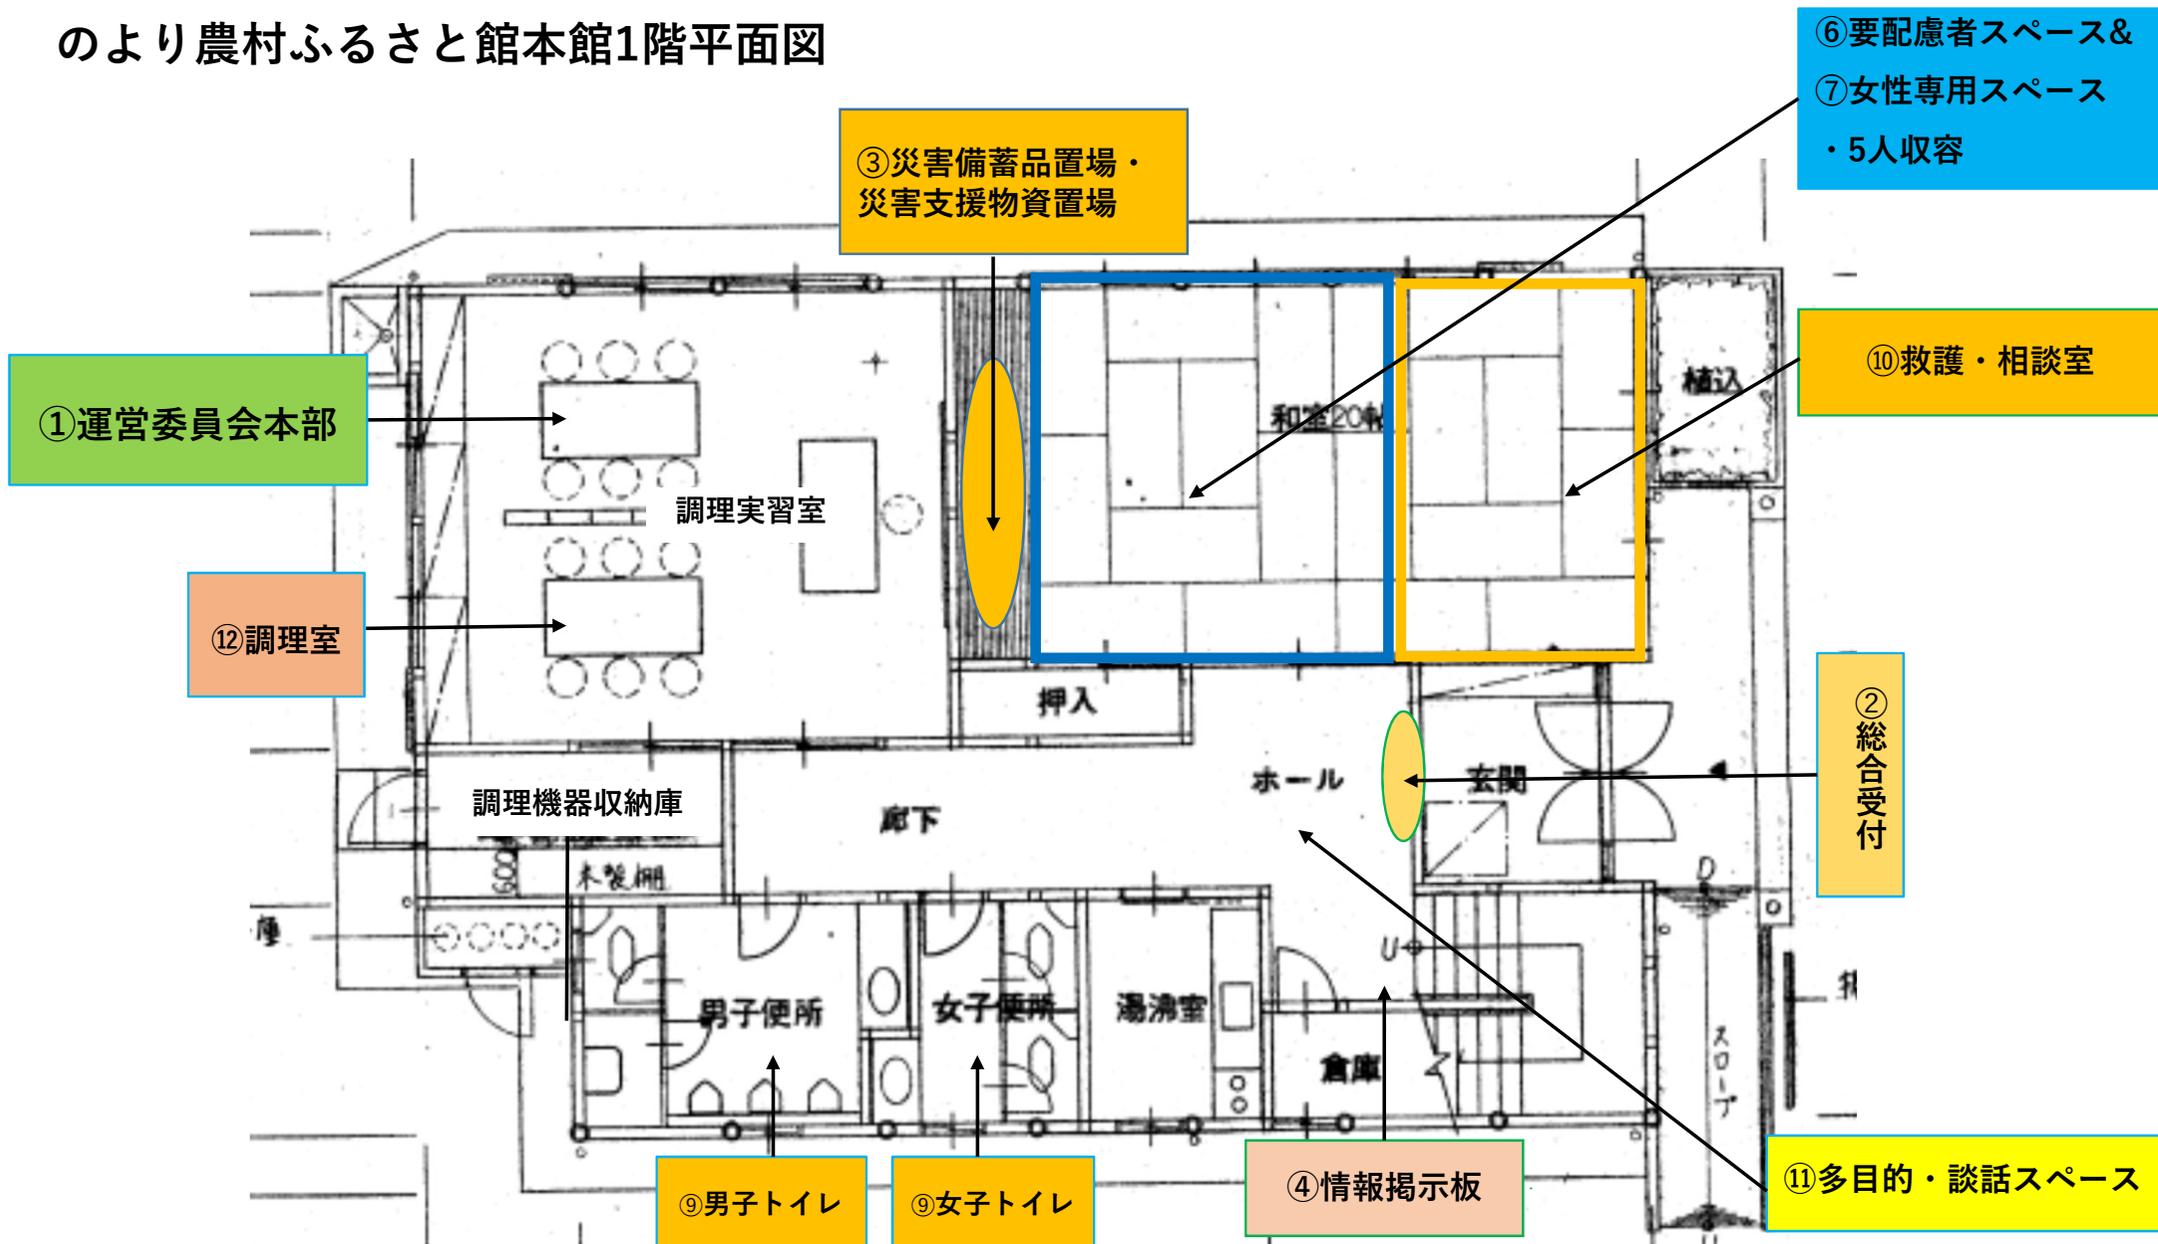

のより農村ふるさと館本館2階平面図

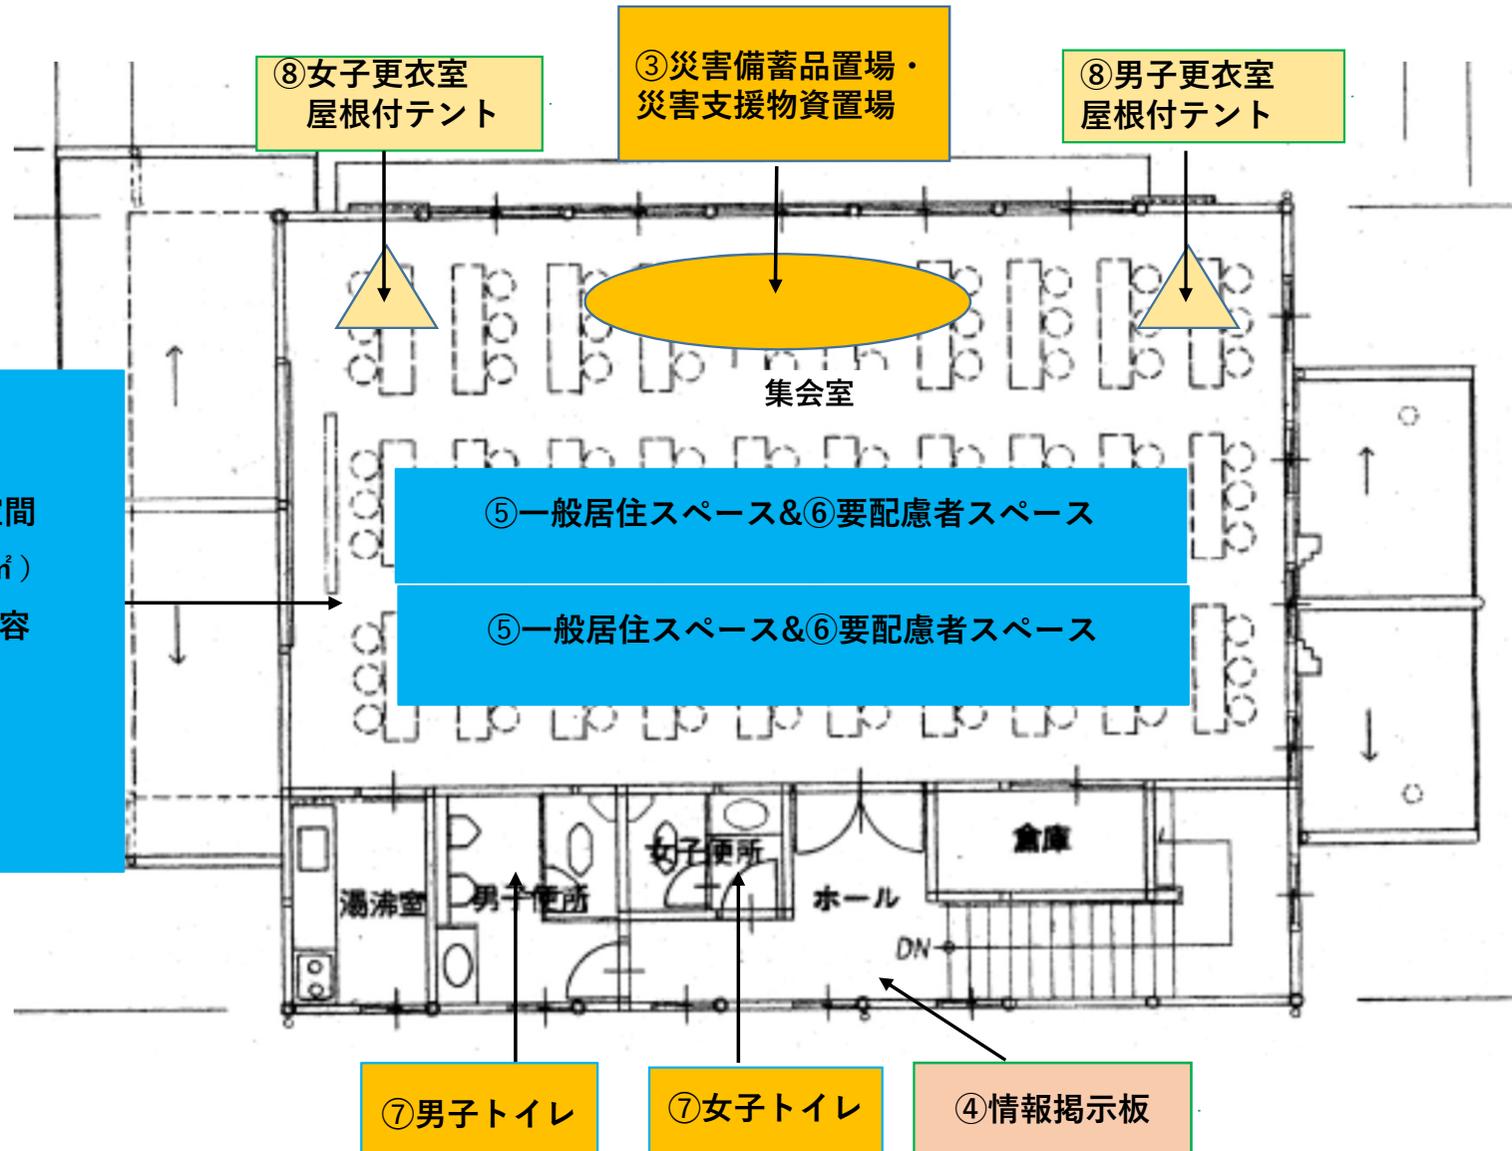

⑤一般居住スペース&
 ⑥要配慮者スペース&
 ・テント10個相当の空間
 (1テントは2m×2m=4㎡)
 ・10個×1.5人=15人収容
 ・タテ2個×ヨコ5個
 ・通路タテ2本×1m
 ・通路ヨコ2本×1m

⑤一般居住スペース&⑥要配慮者スペース
 ⑤一般居住スペース&⑥要配慮者スペース

⑧女子更衣室
 屋根付テント

③災害備蓄品置場・
 災害支援物資置場

⑧男子更衣室
 屋根付テント

集会室

⑦男子トイレ

⑦女子トイレ

④情報掲示板

湯沸室

男子便所

女子便所

ホール

倉庫

DN